

Sanierung Bäumliackerstrasse Abschnitt Süd


Situation 1:200
Kanalsanierung Teil 1

Bauprojekt



KSL INGENIEURE
KSL Ingenieure AG ksl-ing.ch · Baden-Dättwil · Frick · Muri
Dammstrasse 3 · 5070 Frick · 042 865 30 30
BERATUNG · TRAGWERKE · GEOMATIK · UMWELT · INFRASTRUKTUR · RAUM

Index	Datum	Erstellt	Geprüft am	Visum	Änderungen
-	26.09.2023	FHE	26.09.2023	MLE/MC	
a					
b					
c					

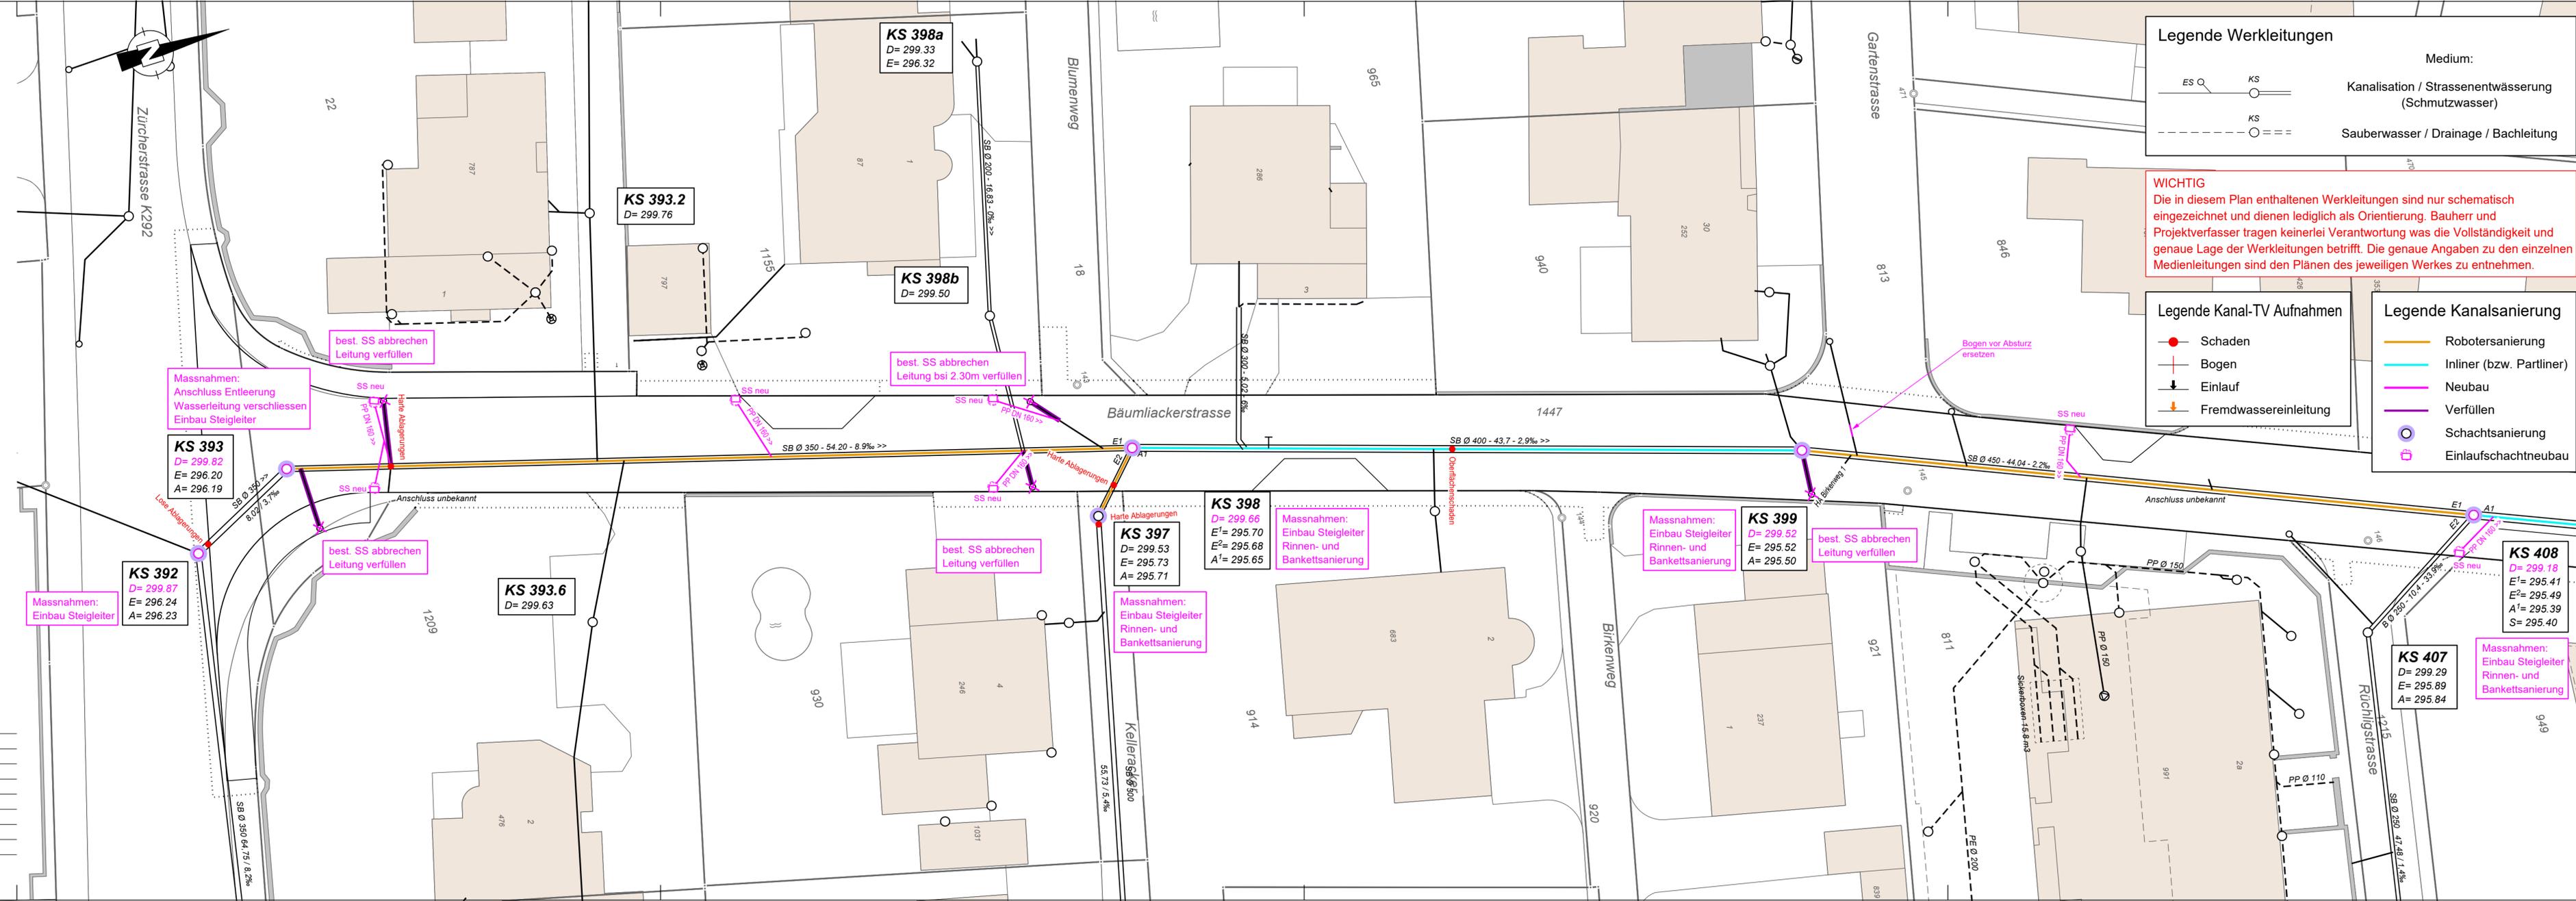

Legende Werkleitungen

Medium:
 Kanalisation / Strassenentwässerung (Schmutzwasser)
 Sauberwasser / Drainage / Bachleitung

WICHTIG
Die in diesem Plan enthaltenen Werkleitungen sind nur schematisch eingezeichnet und dienen lediglich als Orientierung. Bauherr und Projektverfasser tragen keinerlei Verantwortung was die Vollständigkeit und genaue Lage der Werkleitungen betrifft. Die genaue Angaben zu den einzelnen Medienleitungen sind den Plänen des jeweiligen Werkes zu entnehmen.

Legende Kanal-TV Aufnahmen

- Schaden
- Bogen
- Einlauf
- Fremdwassereinleitung

Legende Kanalsanierung

- Robotersanierung
- Inliner (bzw. Partliner)
- Neubau
- Verfüllen
- Schachtsanierung
- Einlaufschachtneubau