


Neubau Haltestelle Kreuzstrasse

Situation 1:200
Werkleitungsbau


Bauprojekt

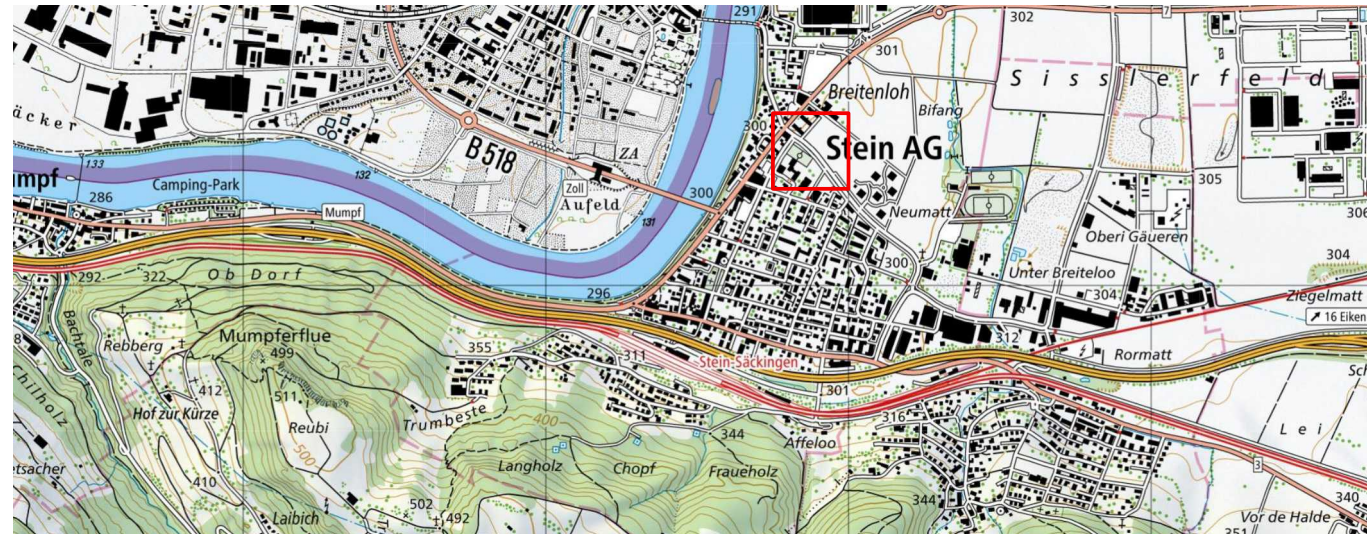

KSL INGENIEURE
KSL Ingenieure AG ksl-ing.ch · Baden-Dättwil · Frick · Muri
Dammstrasse 3 · 5070 Frick · 062 865 30 30
BERATUNG · TRAGWERKE · GEOMATIK · UMWELT · INFRASTRUKTUR · RAUM

Index	Datum	Erstellt	Geprüft am	Visum	Änderungen
-	18.04.2024	FAM	18.04.2024	FAM/MC	
a					
b					
c					

Format: 1050 x 297 mm
CAD Name: 223115_32_Situation.2d
RL: -

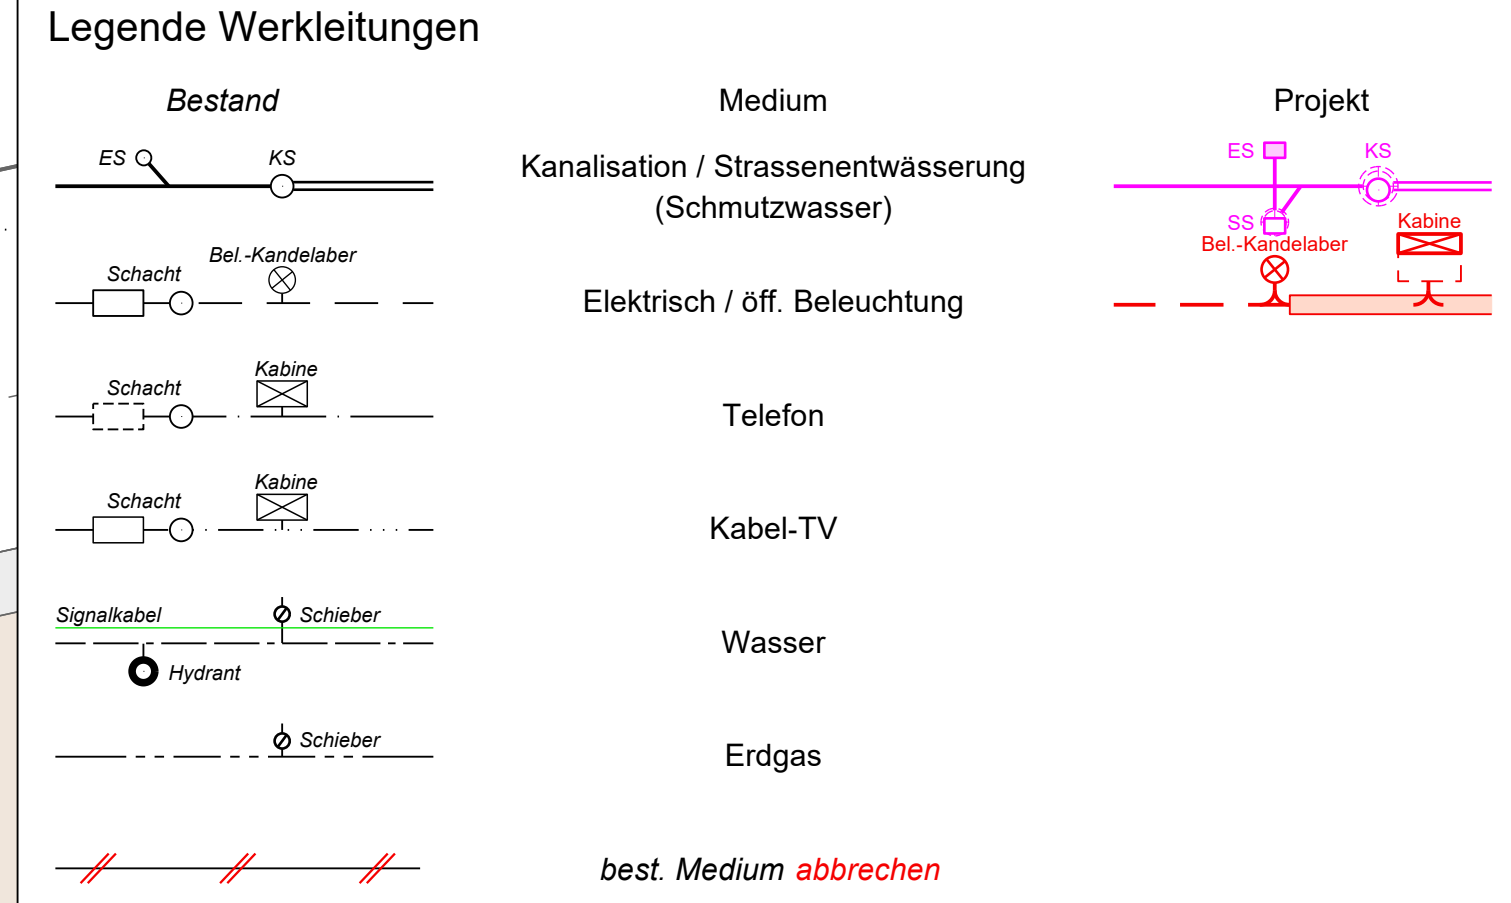

WICHTIG
Die in diesem Plan enthaltenen Werkleitungen sind nur schematisch eingezeichnet und dienen lediglich als Orientierung. Bauherr und Projektverfasser tragen keinerlei Verantwortung was die Vollständigkeit und genaue Lage der Werkleitungen betrifft. Die genaue Angaben zu den einzelnen Medienleitungen sind den Plänen des jeweiligen Werkes zu entnehmen.

