


SCHNITT

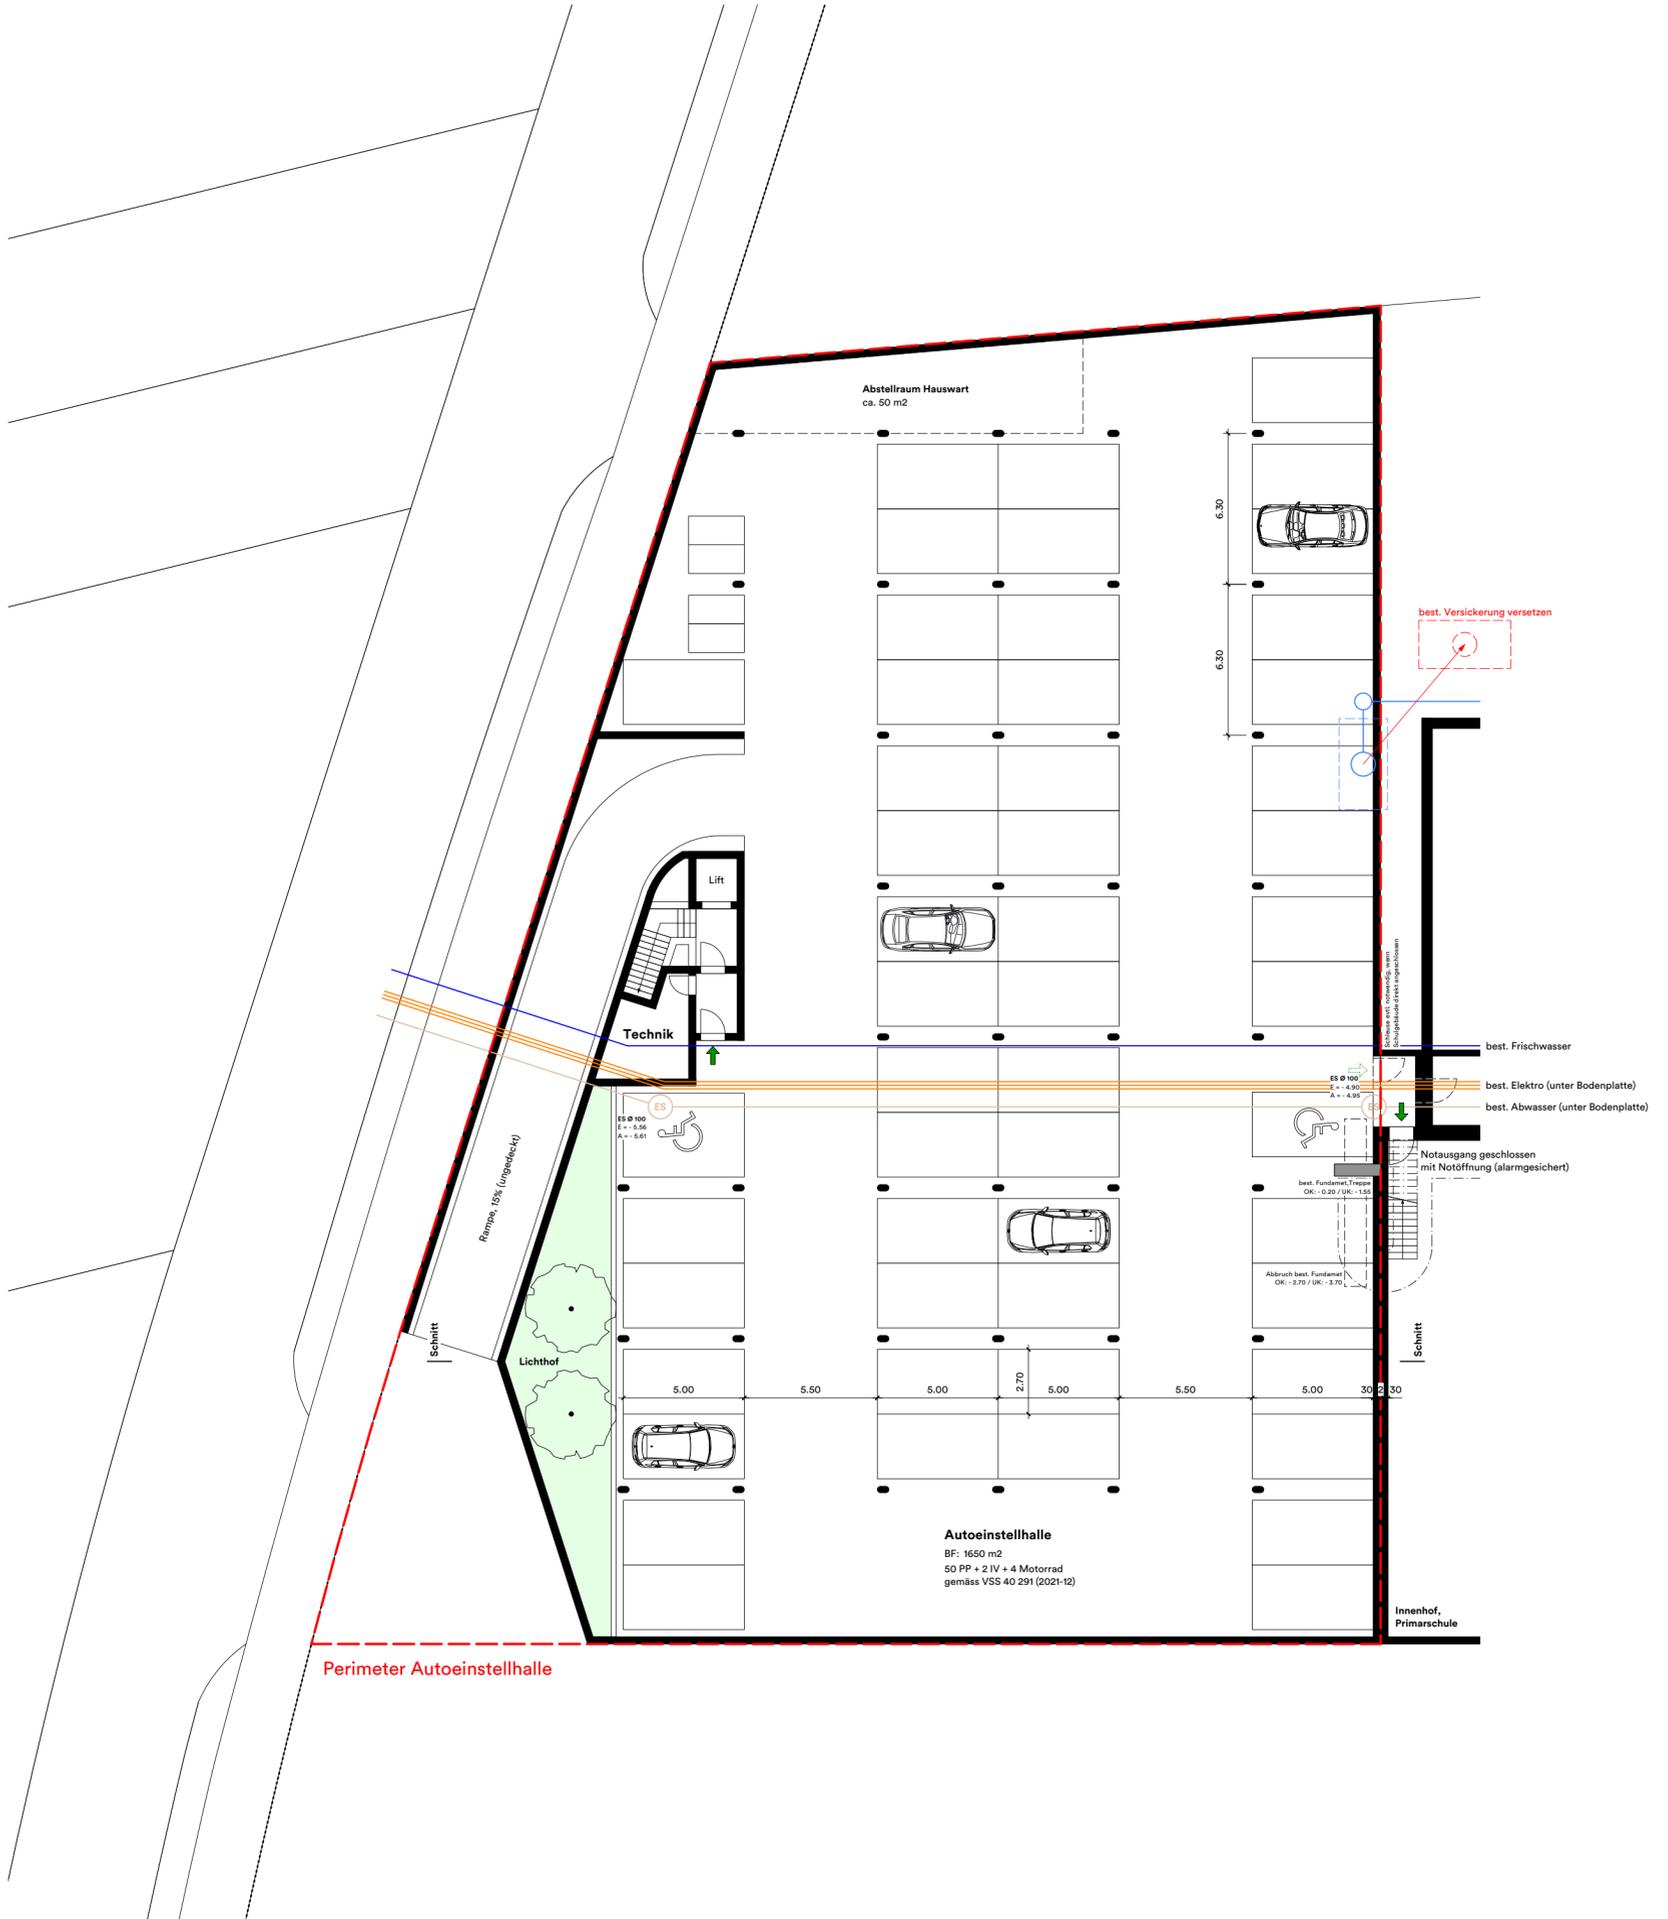

GRUNDRISS

Autoeinstellhalle

Gesamtfläche: ca. 1'870 m²
 Gesamtvolumen: ca. 6'000 m³ (inkl. Rampe, Lichthof, oberird. Bauten)



± 0.00 = 299.48 m.ü.M.



2406, Autoeinstellhalle, Einwohnergemeinde, Stein
Autoeinstellhalle - Untergeschoss
 Mst. 1:200

**Schwob, Sutter,
 Architekten**

Projekt
 Primarschule Stein
 Brotkorbstrasse 11/13
 4332 Stein

Auftraggeber
 Einwohnergemeinde Stein
 Brotkorbstrasse 9
 4332 Stein

Phase Machbarkeitsstudie
Gezeichnet 17.04.2024, RB
Plan 101, DIN A2
Version

Schwob, Sutter, Architekten AG
 Benzburweg 20, 4410 Liestal
 061 931 30 60 / schwobsutter.ch