


# Schnitt A - A 1:20

Querschnitt

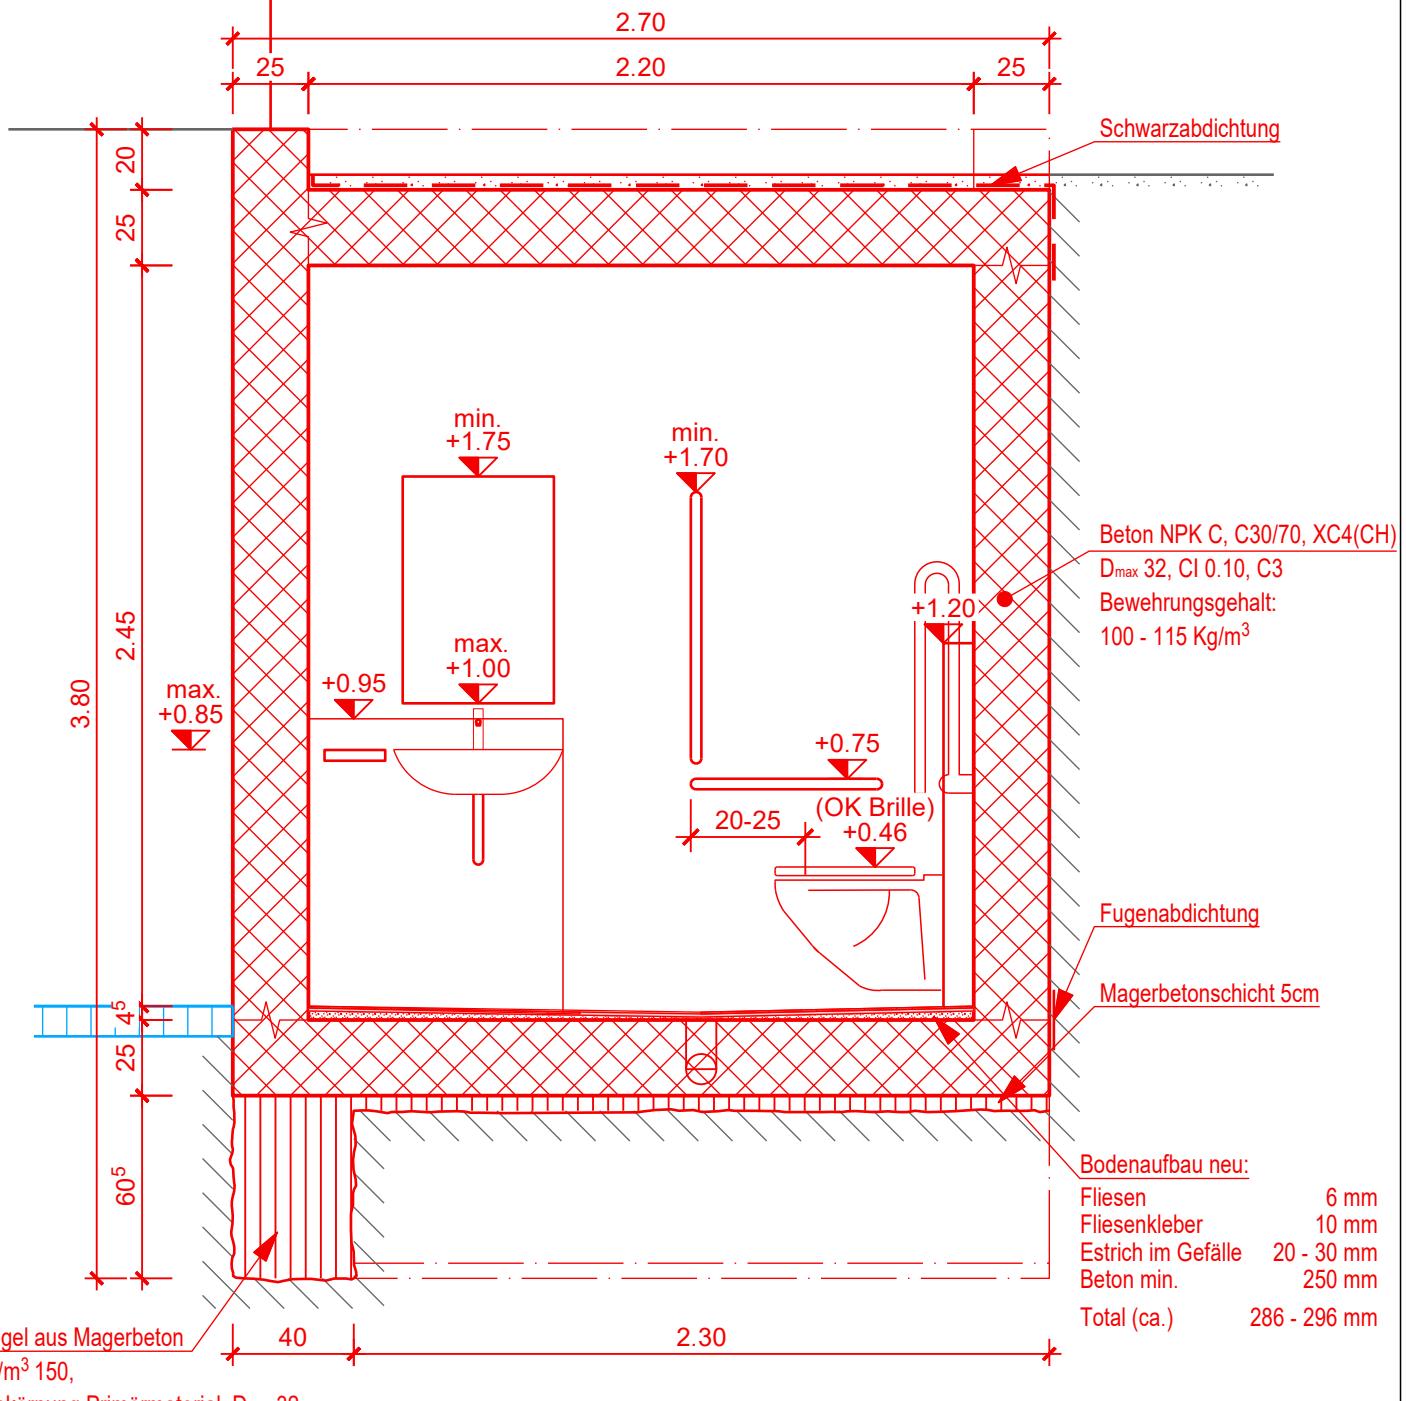

Gemeinde Stein

WC-Anlage Rheinbrückstrasse  
Variante 2: Erstellung durch TU M. Mösch  
Bauprojekt

Schnitte 1:25

**KSL** INGENIEURE

KSL Ingenieure AG  
Dammstrasse 3 • 5070 Frick  
062 865 30 30 • ksl-ing.ch

Ausgabe:	a	b	c
Datum:	15.04.2025		
Erstellt:	YST		
Geprüft am:	15.04.2025		
Visum:	MLE		
Plan Nr:	224110/12	CAD Name:	224110_32_Schnitte.2d