



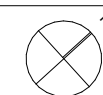


Variante 2

Situation Überarbeitetes Konzept V2




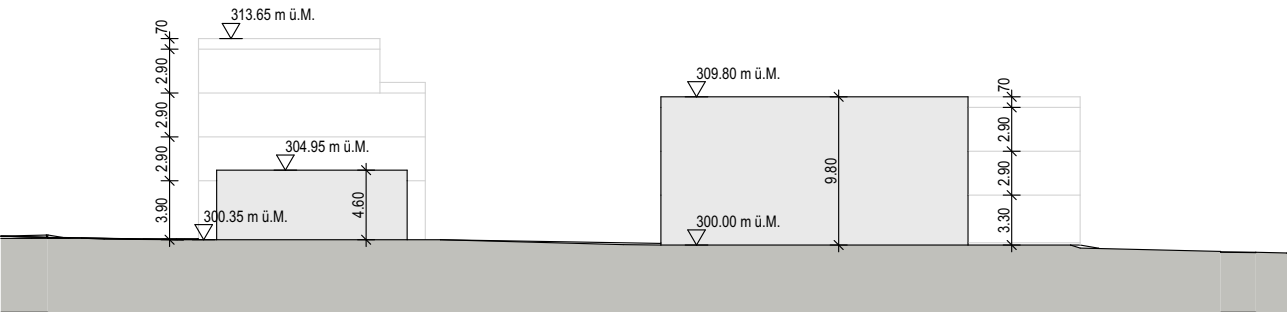


S-01

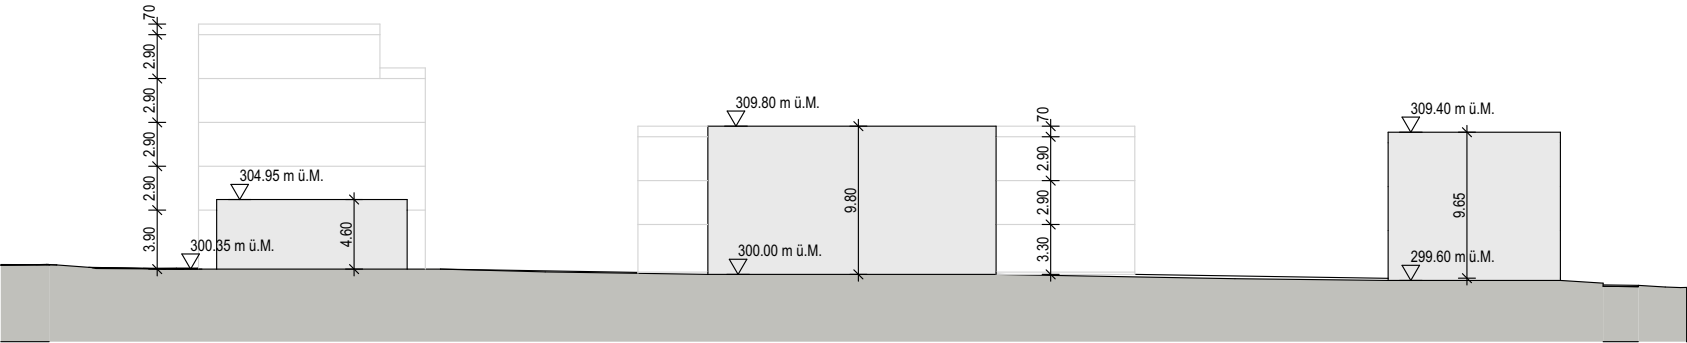

S-02

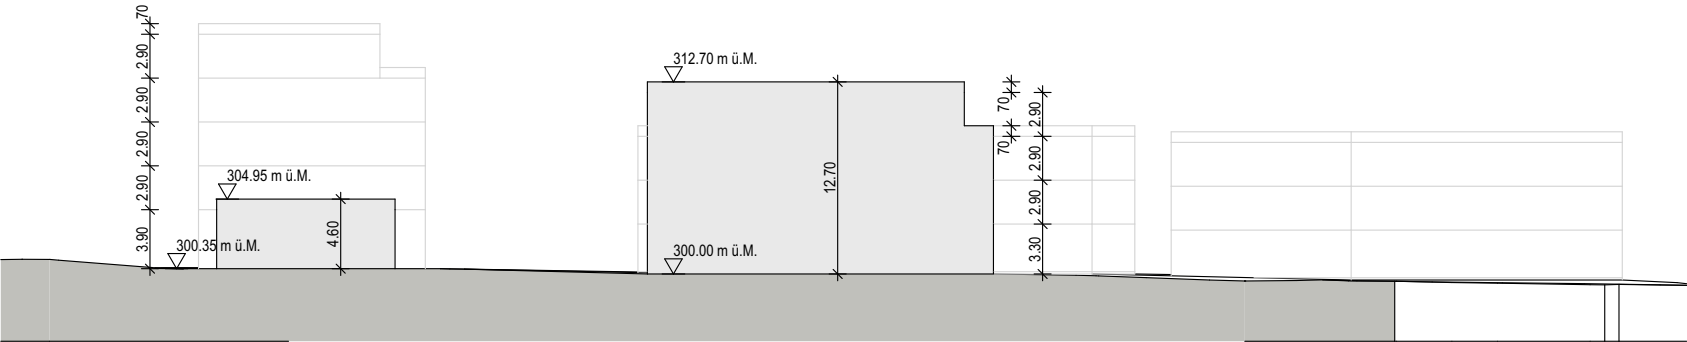


S-03

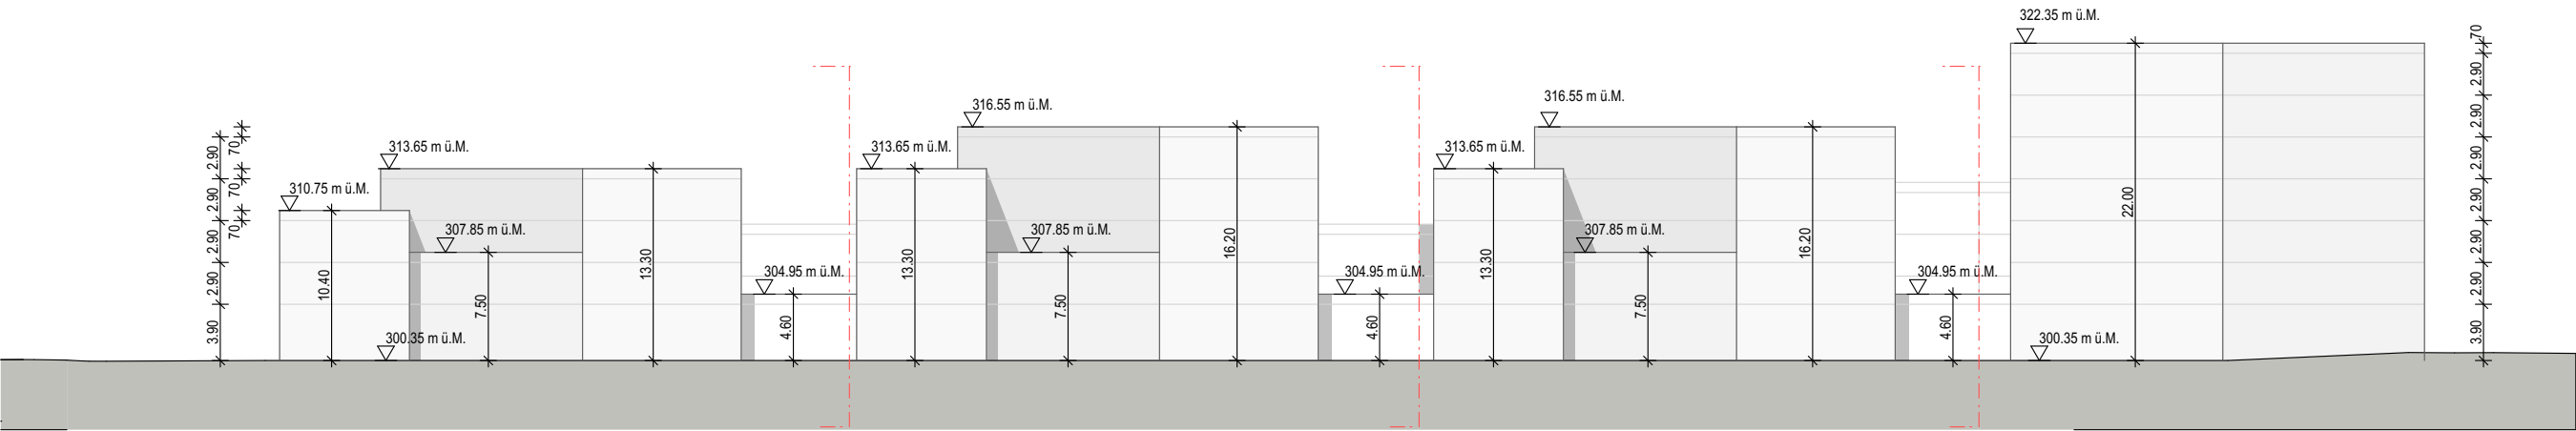


A-01 Ansicht Strassenfassade


Ansicht / Schnitte V2

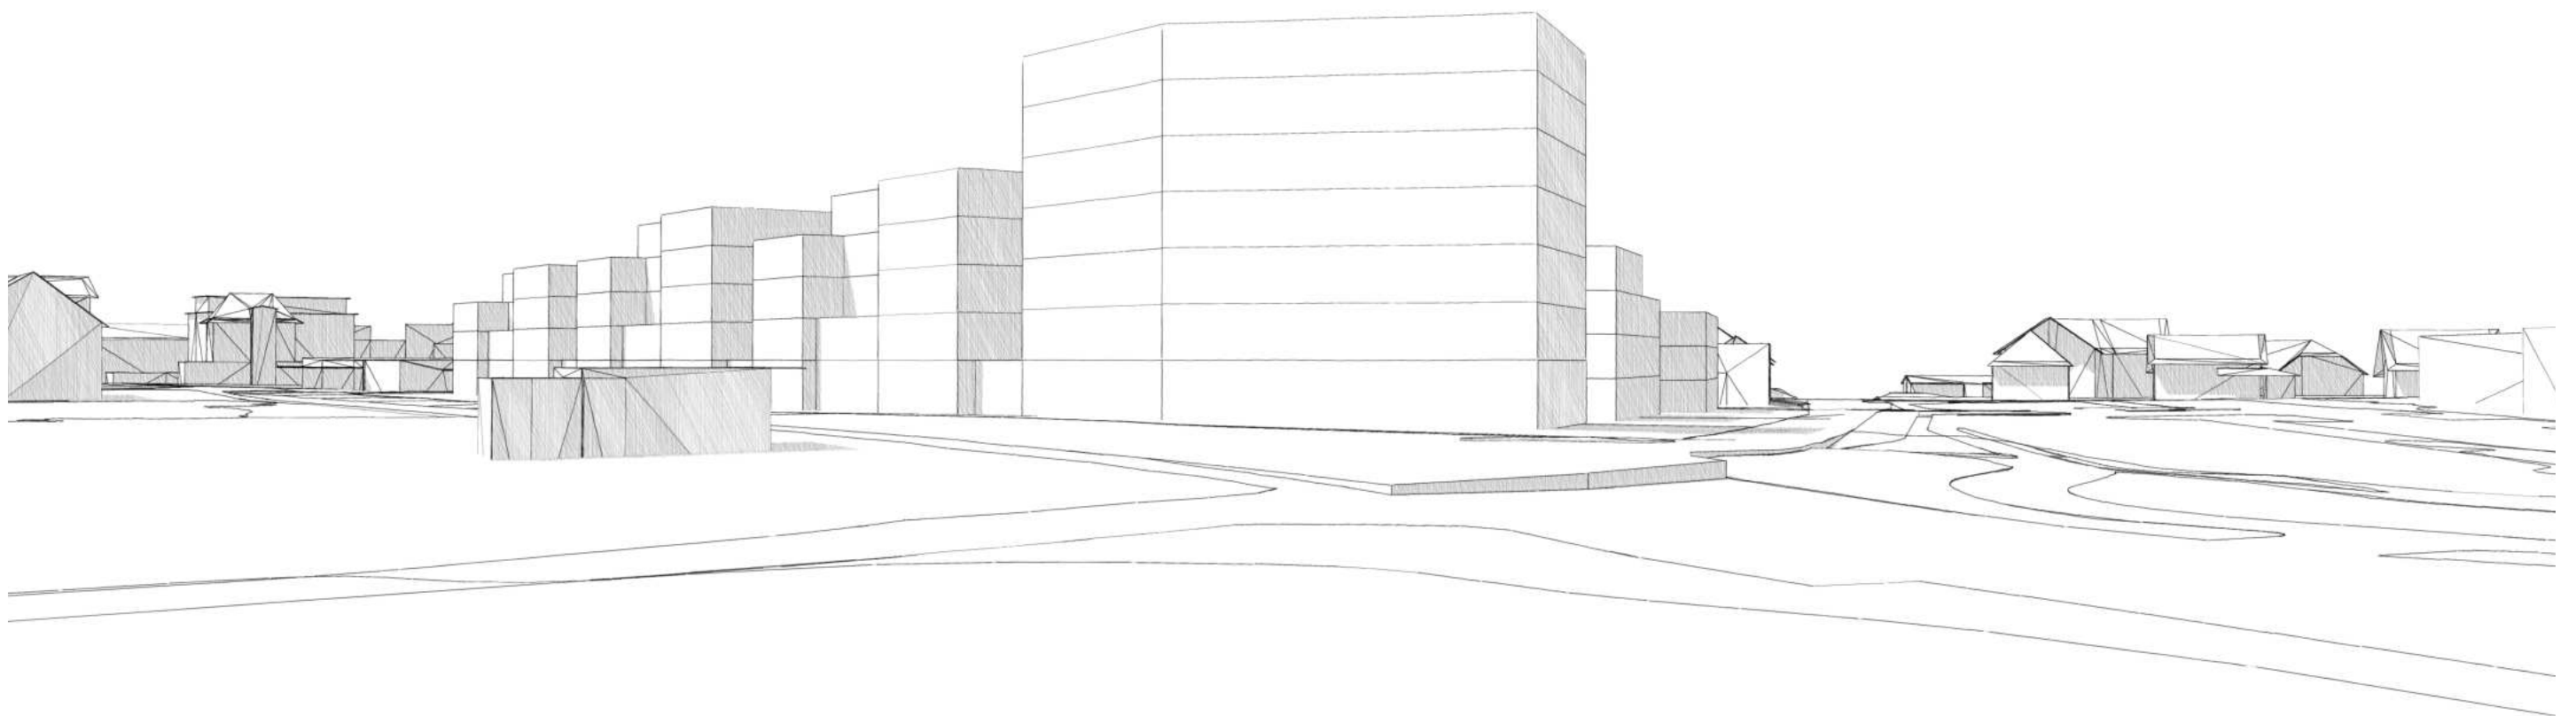

Überarbeitetes Konzept Perspektive

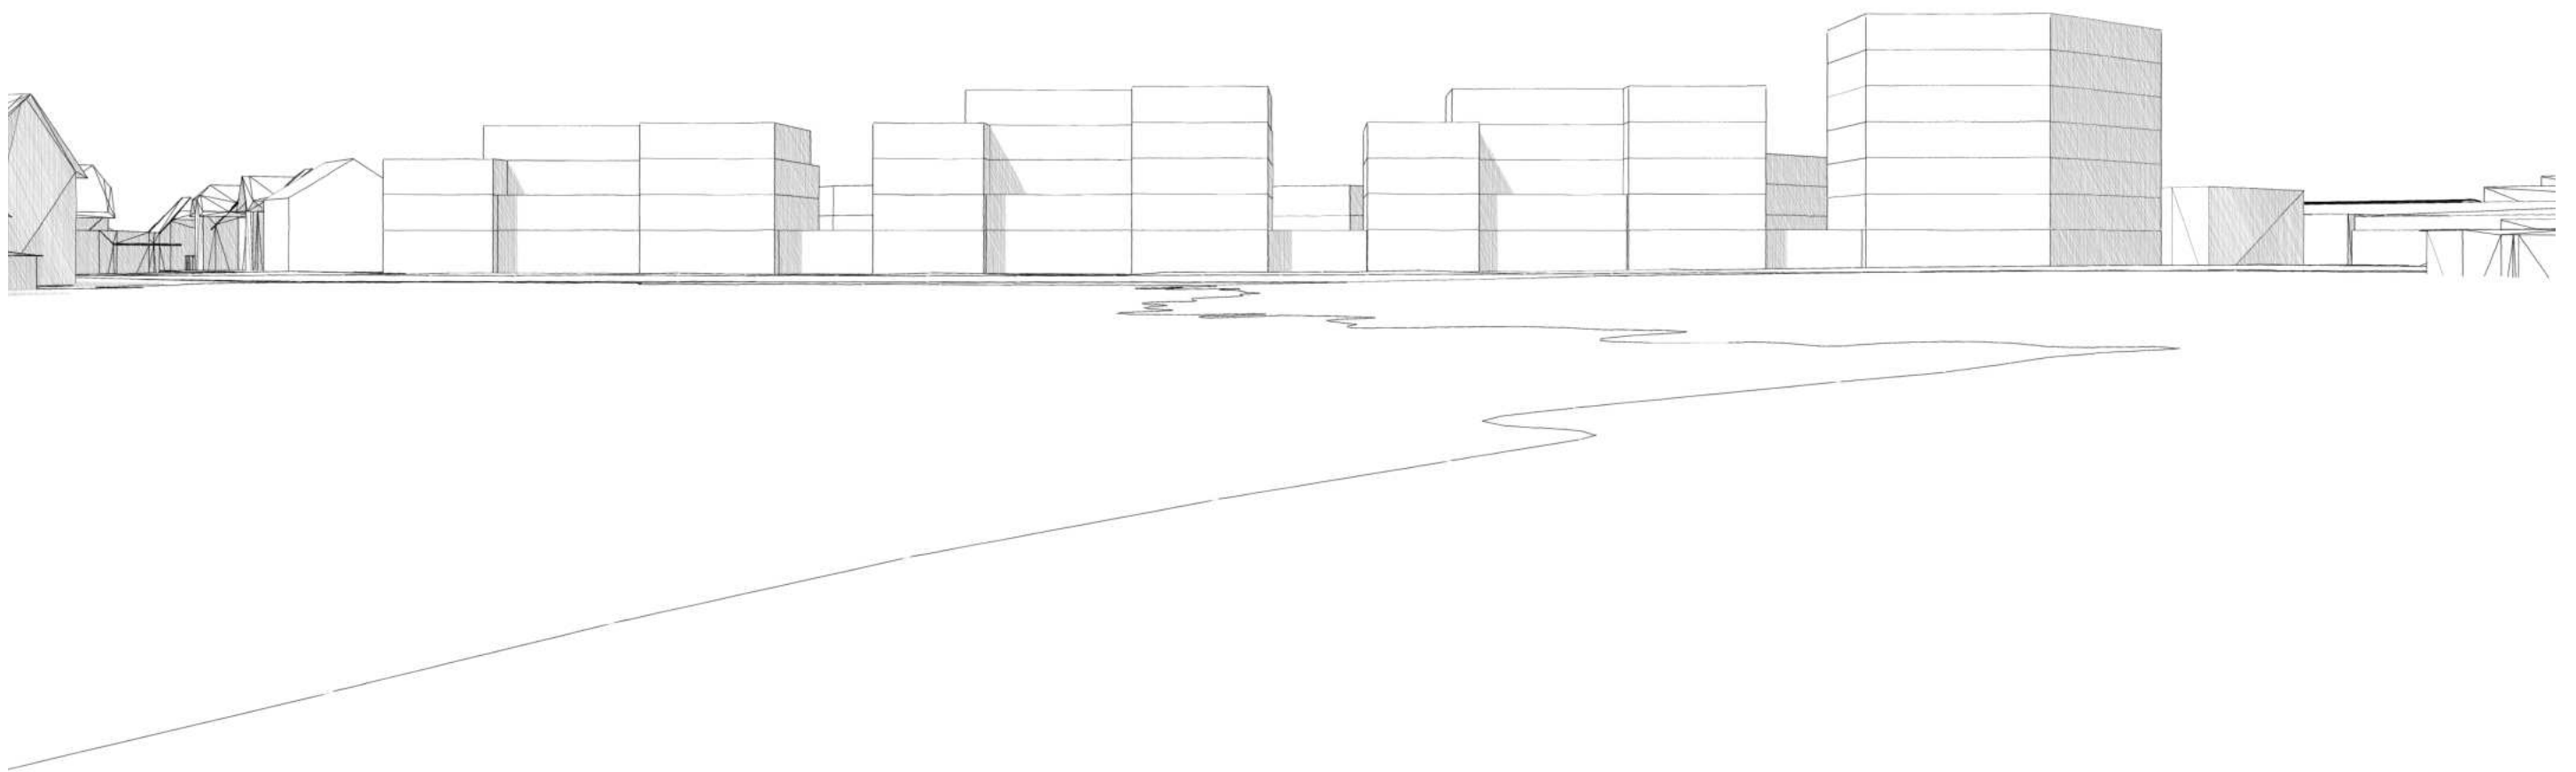

Überarbeitetes Konzept Perspektive

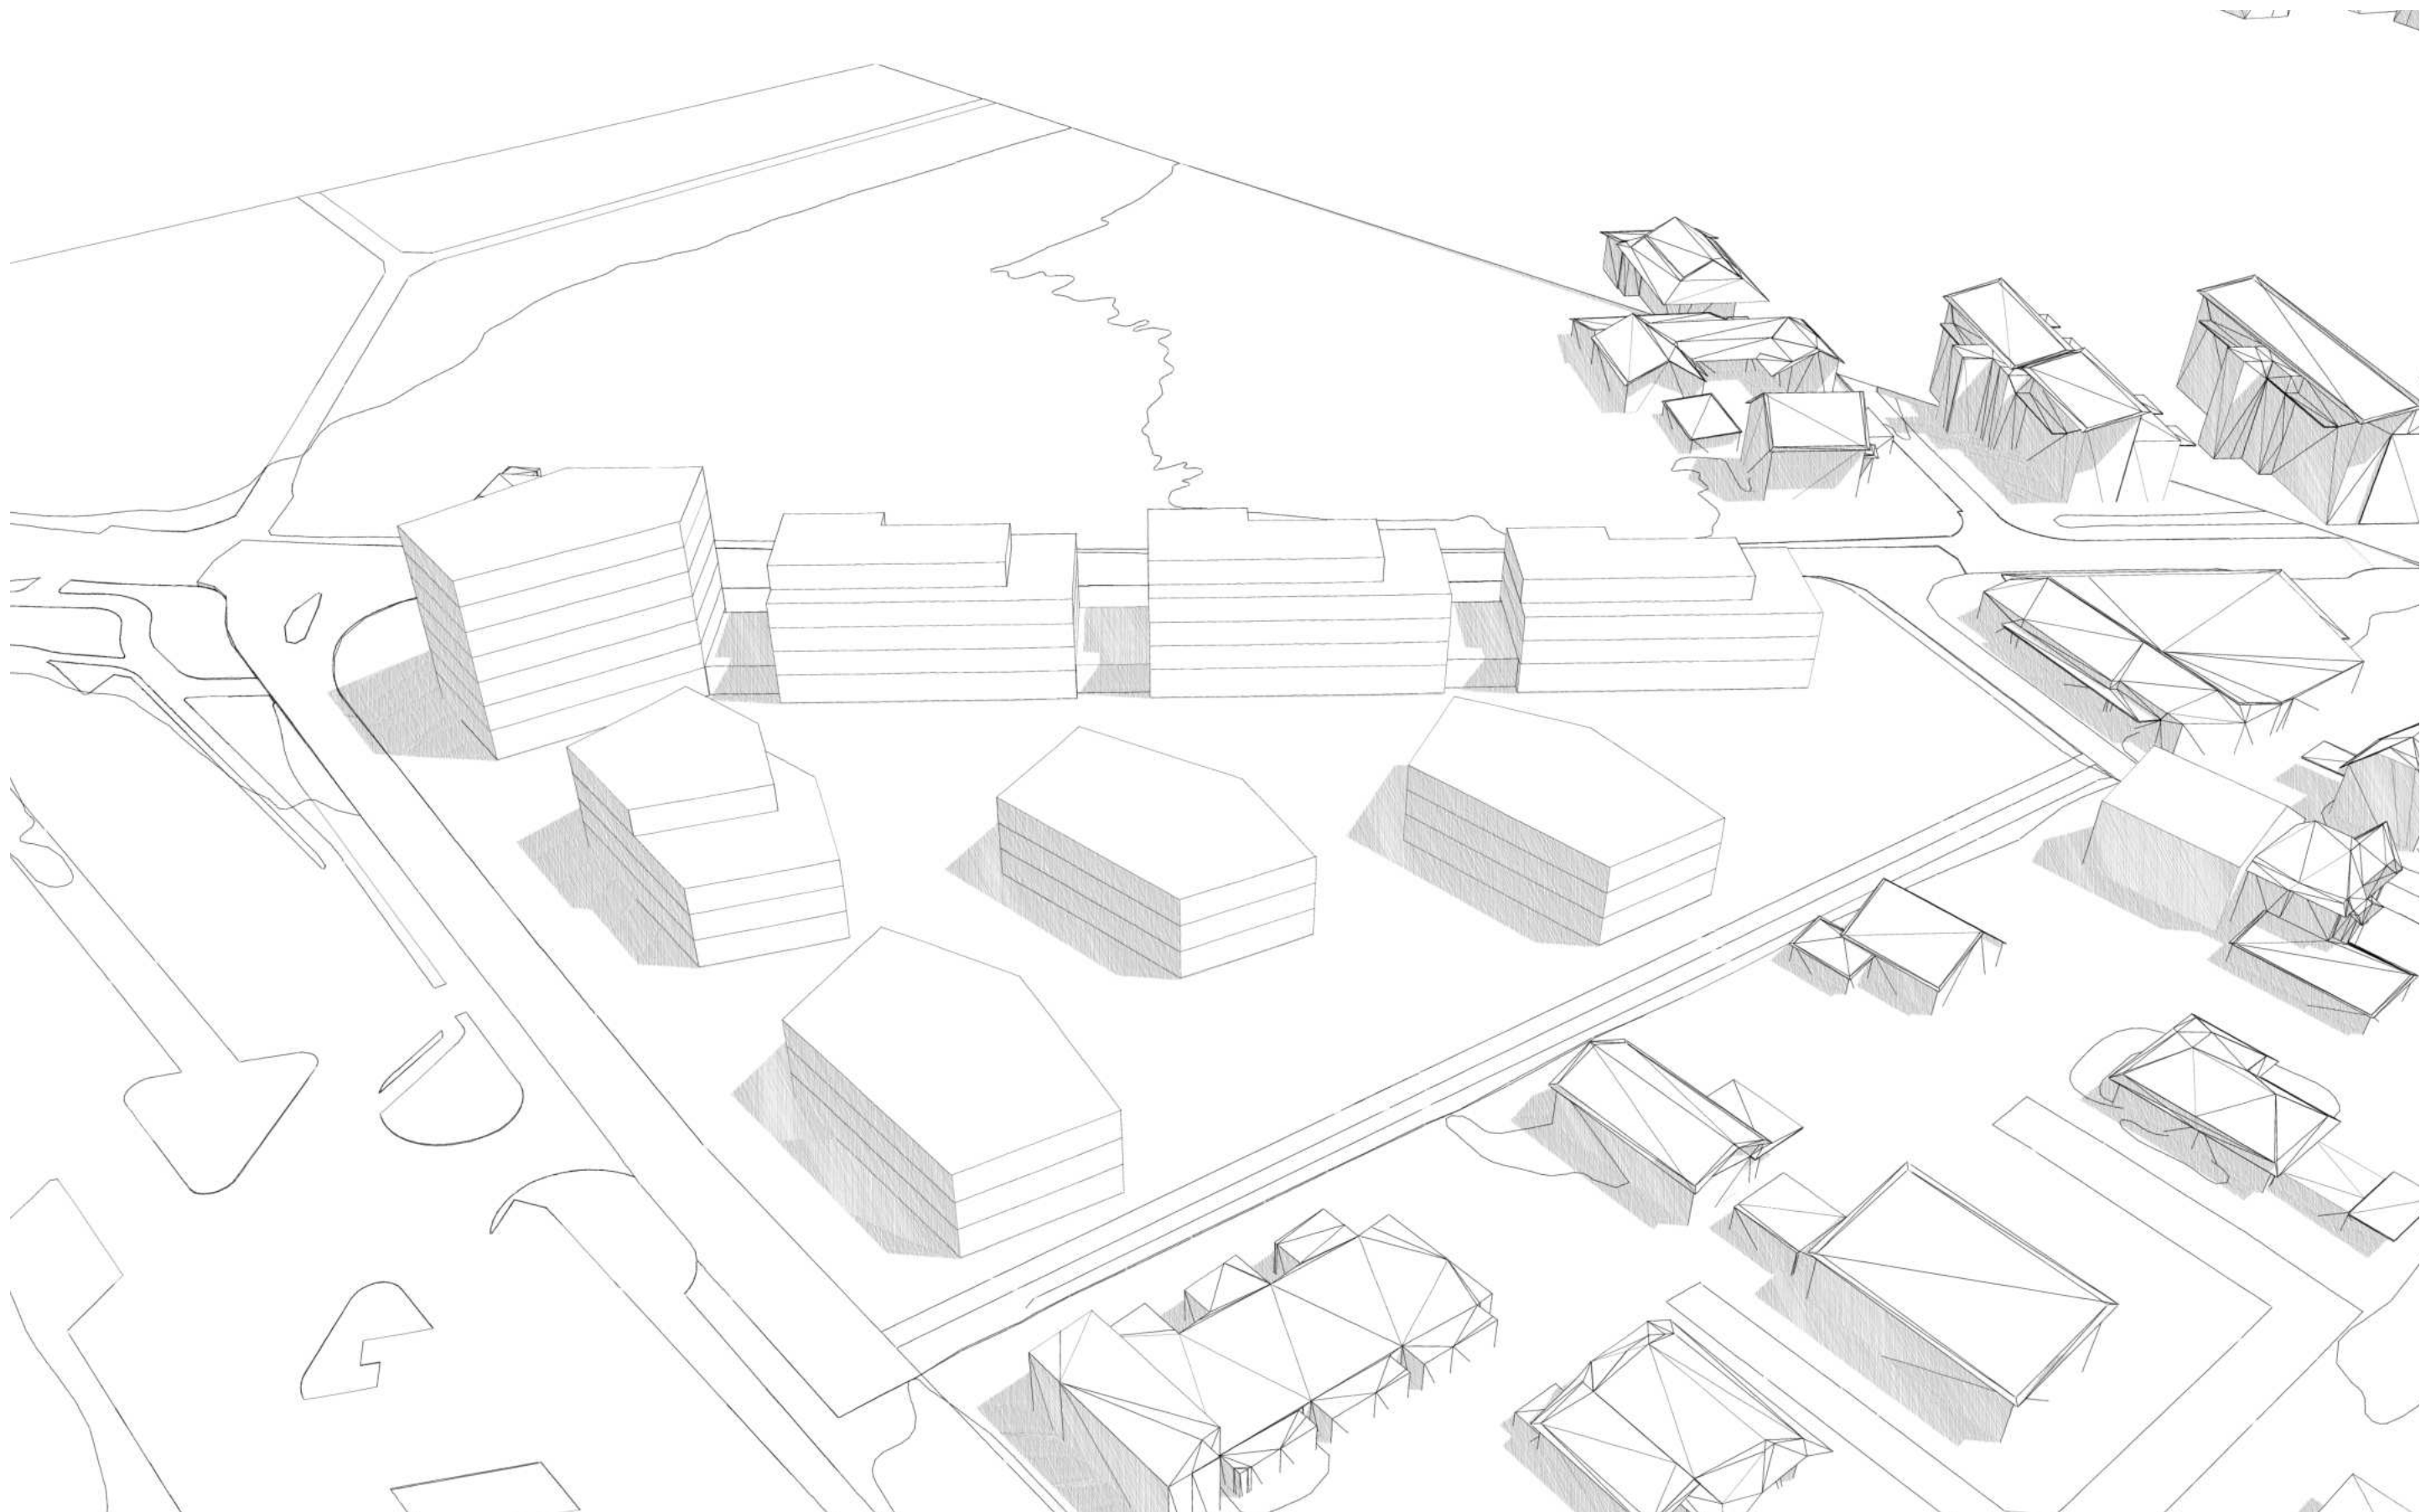

Überarbeitetes Konzept Perspektive