


Gemeinde Stein Kanton Aargau

Werkhof Stein

Kommunale Sammelstelle

Situation 1:200


Bauprojekt

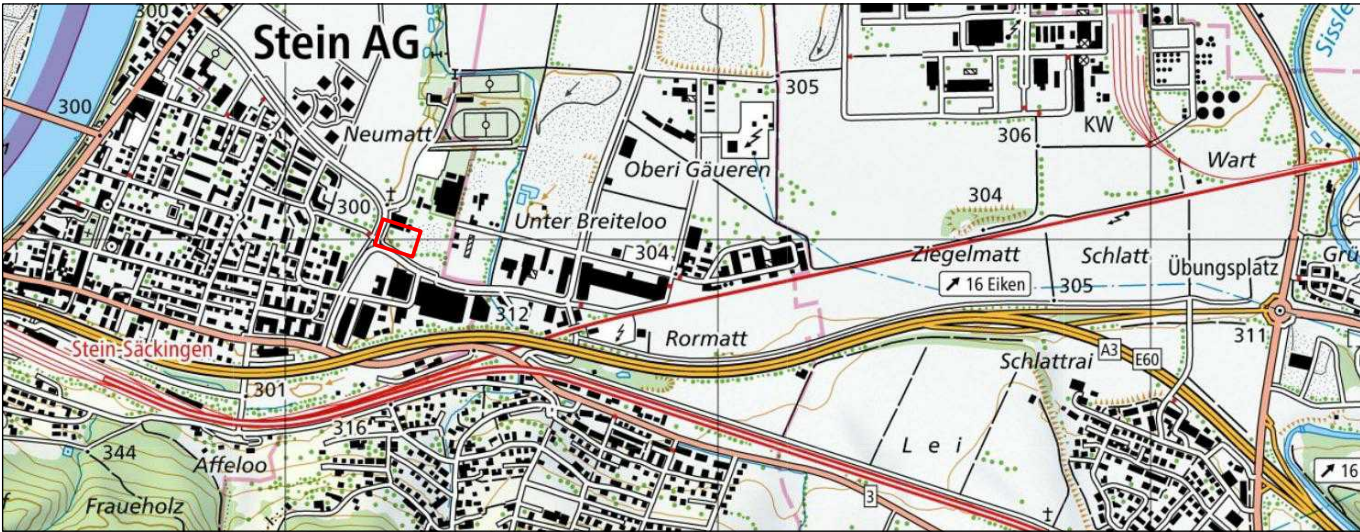

KSL Ingenieure AG ksl-ing.ch · Baden-Dättwil · Frick · Muri
Dammstrasse 3 · 5070 Frick · 062 865 30 30
BERATUNG · TRAGWERKE · GEOMATIK · UMWELT · INFRASTRUKTUR · RAUM

Index	Datum	Erstellt	Geprüft am	Visum	Änderungen
-	13.10.2022	EST	13.10.2022	MN/MLE	
a	25.05.2023	EST	25.05.2023	MN/MLE	Anpassungen gemäss Gemeinde eingearbeitet
b					
c					

Plan Nr. :	222060 / 01a	Format:	630 x 297 mm
		CAD Name:	222060_2_Situation.2d
		RL:	Sammelstelle 1

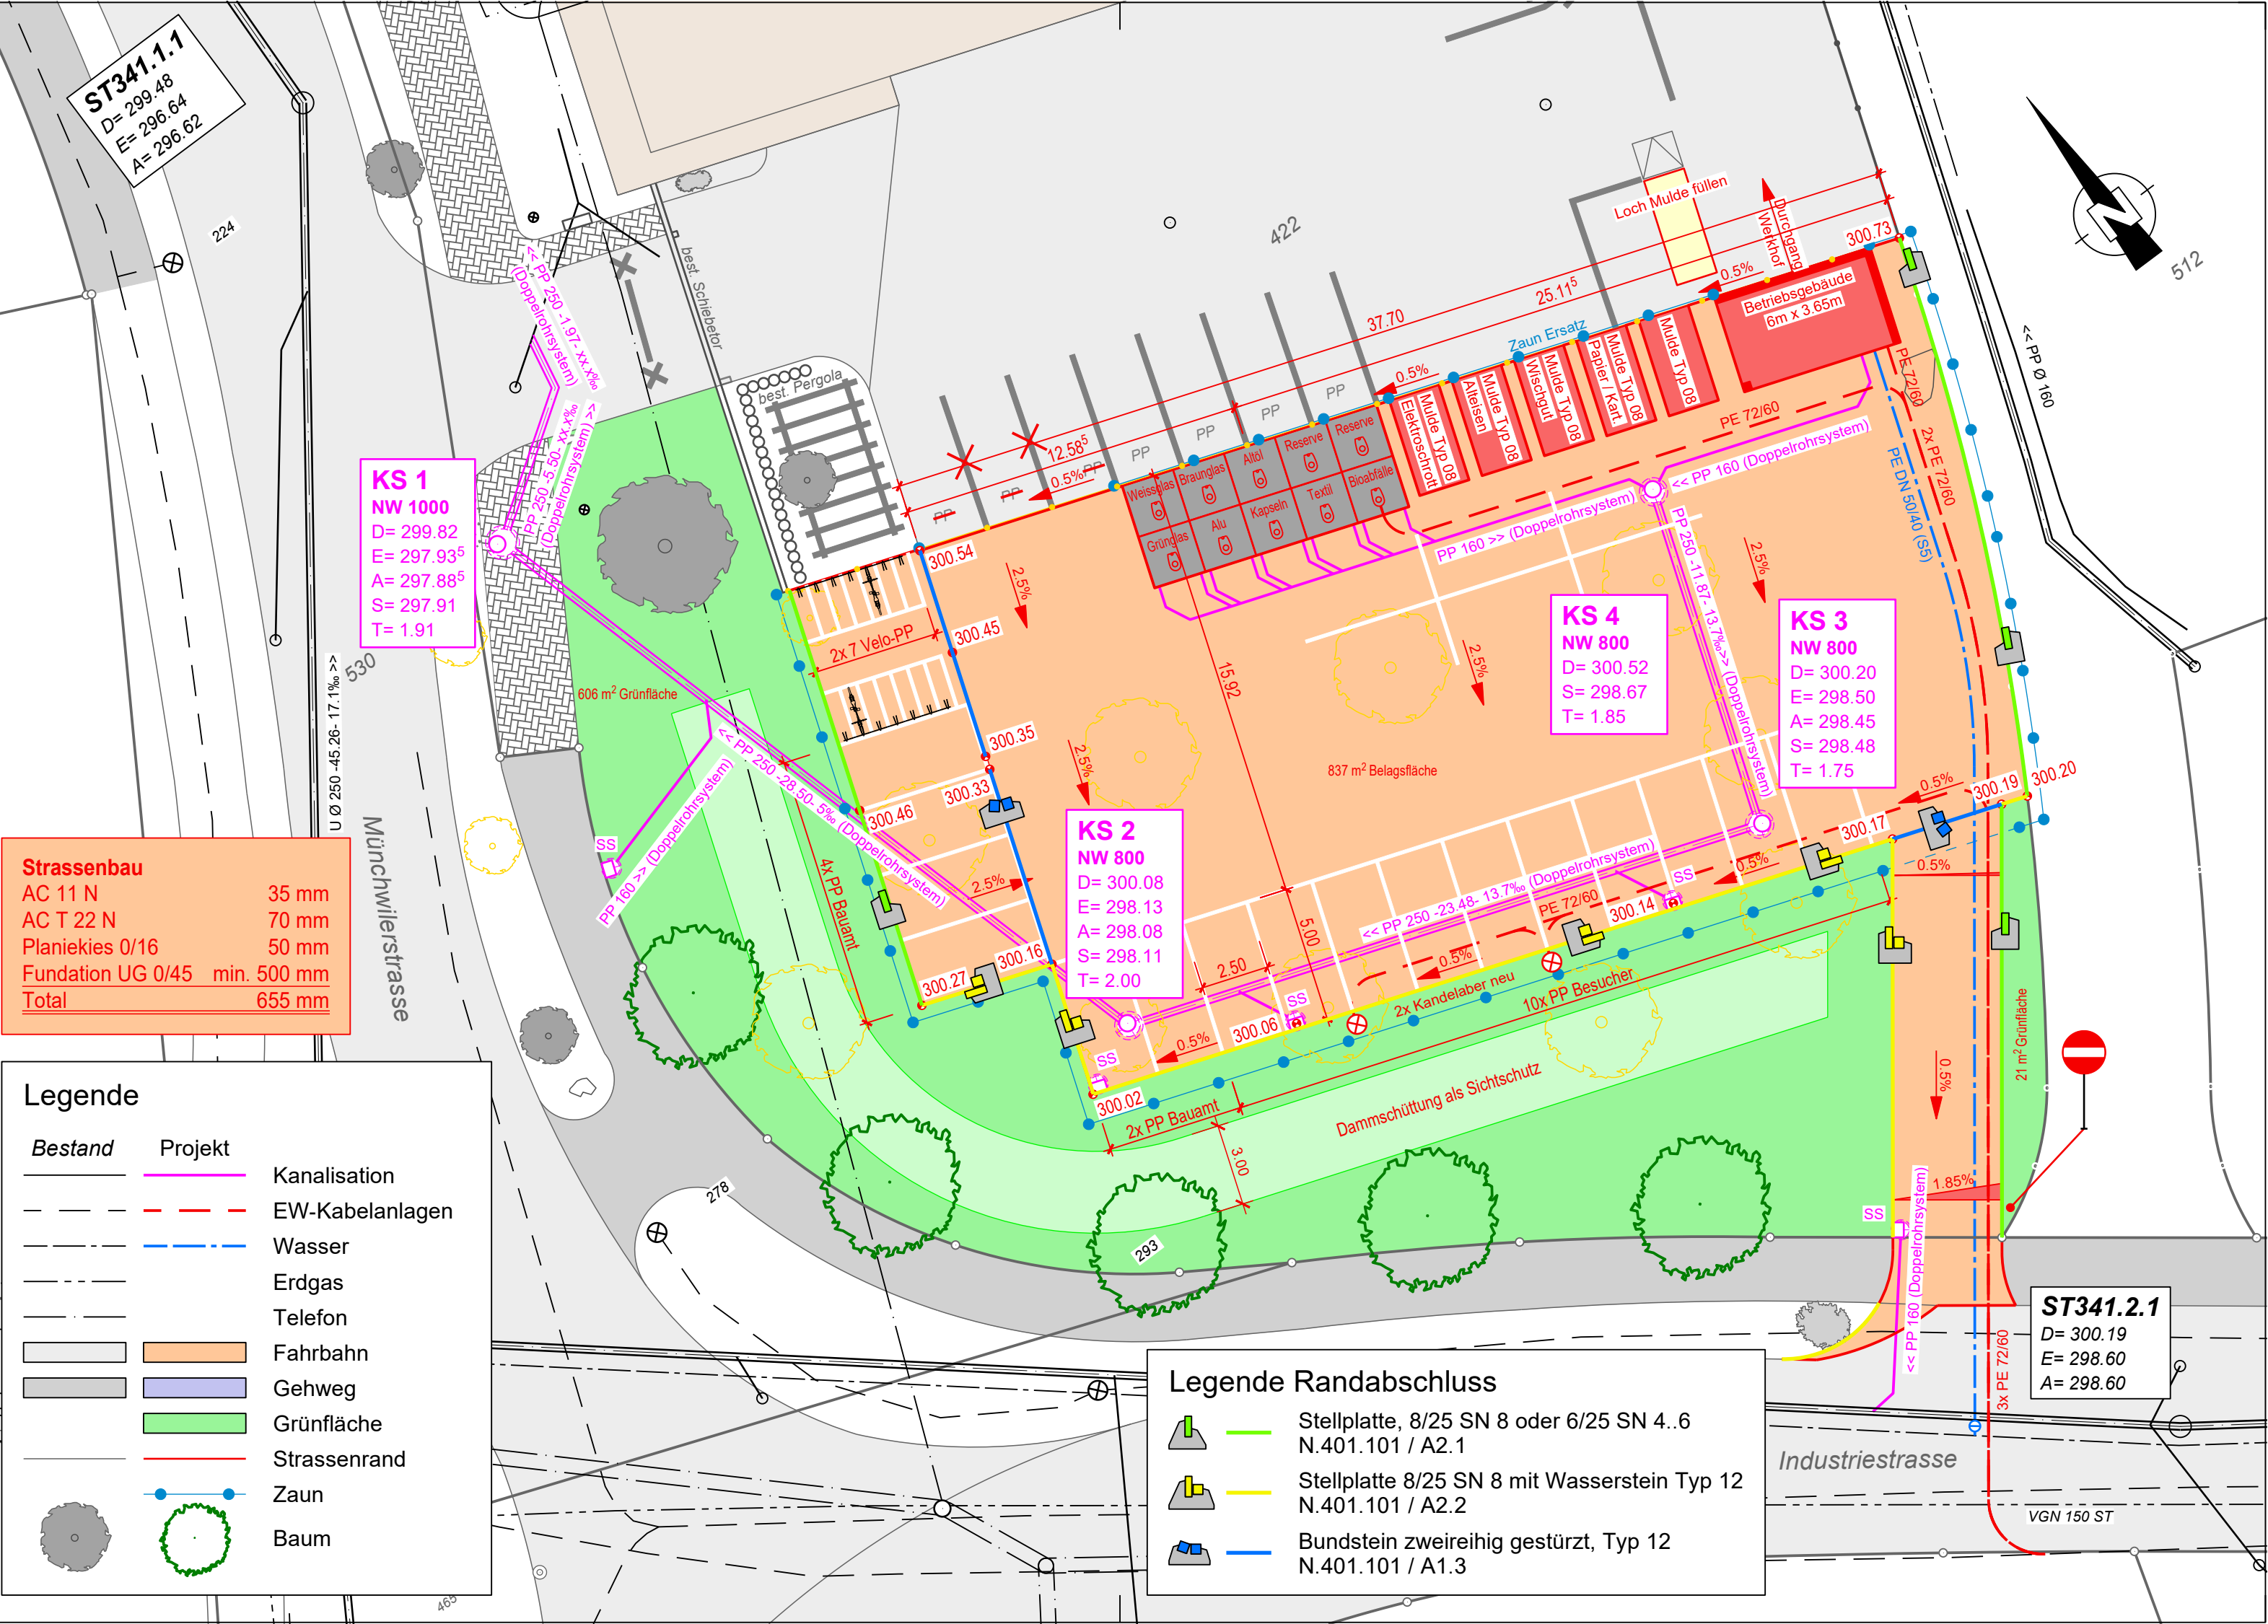

Strassenbau	
AC 11 N	35 mm
AC T 22 N	70 mm
Planiekies 0/16	50 mm
Fundation UG 0/45 min. 500 mm	
Total	655 mm

Legende

Bestand	Projekt	
---	---	Kanalisation
---	---	EW-Kabelanlagen
---	---	Wasser
---	---	Erdgas
---	---	Telefon
---	---	Fahrbahn
---	---	Gehweg
---	---	Grünfläche
---	---	Strassenrand
---	---	Zaun
---	---	Baum

Legende Randabschluss

	Stellplatte 8/25 SN 8 oder 6/25 SN 4..6 N.401.101 / A2.1
	Stellplatte 8/25 SN 8 mit Wasserstein Typ 12 N.401.101 / A2.2
	Bundstein zweireihig gestürzt, Typ 12 N.401.101 / A1.3

KS 1
NW 1000
D= 299.82
E= 297.93⁵
A= 297.88⁵
S= 297.91
T= 1.91

KS 2
NW 800
D= 300.08
E= 298.13
A= 298.08
S= 298.11
T= 2.00

KS 4
NW 800
D= 300.52
S= 298.67
T= 1.85

KS 3
NW 800
D= 300.20
E= 298.50
A= 298.45
S= 298.48
T= 1.75

ST341.2.1
D= 300.19
E= 298.60
A= 298.60