


Gemeinde Stein Kanton Aargau

Einwohnergemeinde

Neubau Haltestelle Kreuzstrasse

Situation 1:200
Strassenbau

Bauprojekt

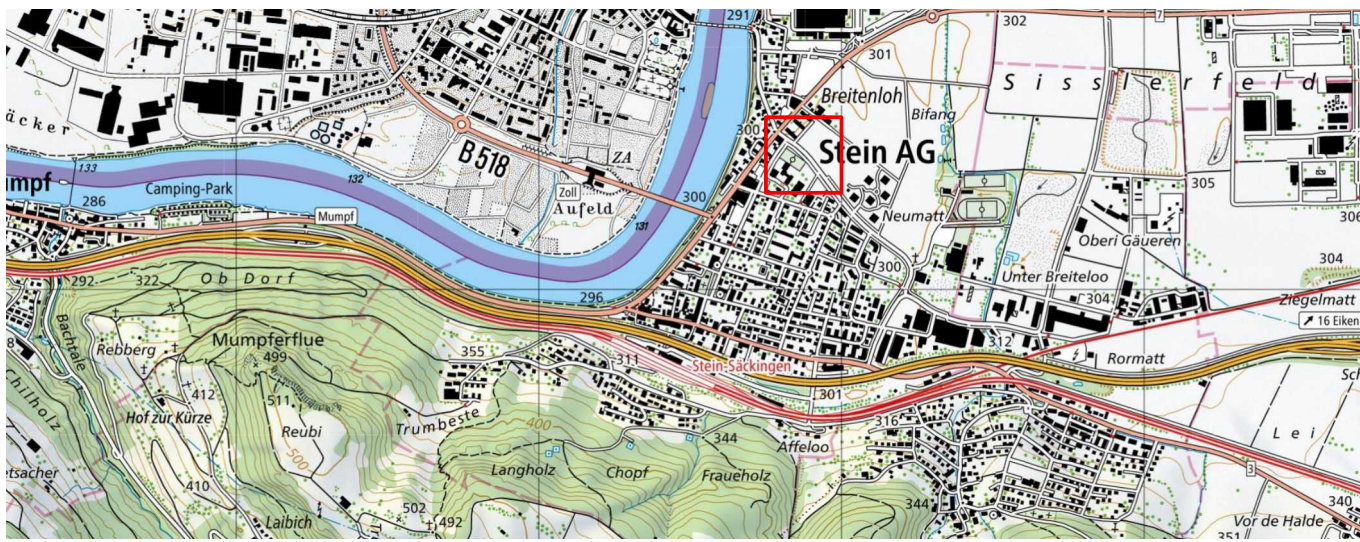

KSL INGENIEURE
KSL Ingenieure AG ksl-ing.ch • Baden-Dättwil • Frick • Muri
Dammstrasse 3 • 5070 Frick • 062 865 30 30
BERATUNG • TRAGWERKE • GEOMATIK • UMWELT • INFRASTRUKTUR • RAUM

Index	Datum	Erstellt	Geprüft am	Visum	Änderungen
-	18.04.2024	FAM	18.04.2024	FAM/MC	
a					
b					
c					

Plan Nr.: 223115 / 01

Format: 1050 x 297 mm
CAD Name: 223115_32_Situation.2d
RL: -

Legende

Bestand

Projekt

Strasse

Einstiegsbereich / Gehweg


Grünfläche

Bankett

Anpassungsbereich

Anpassungsbereich

Kandelaber

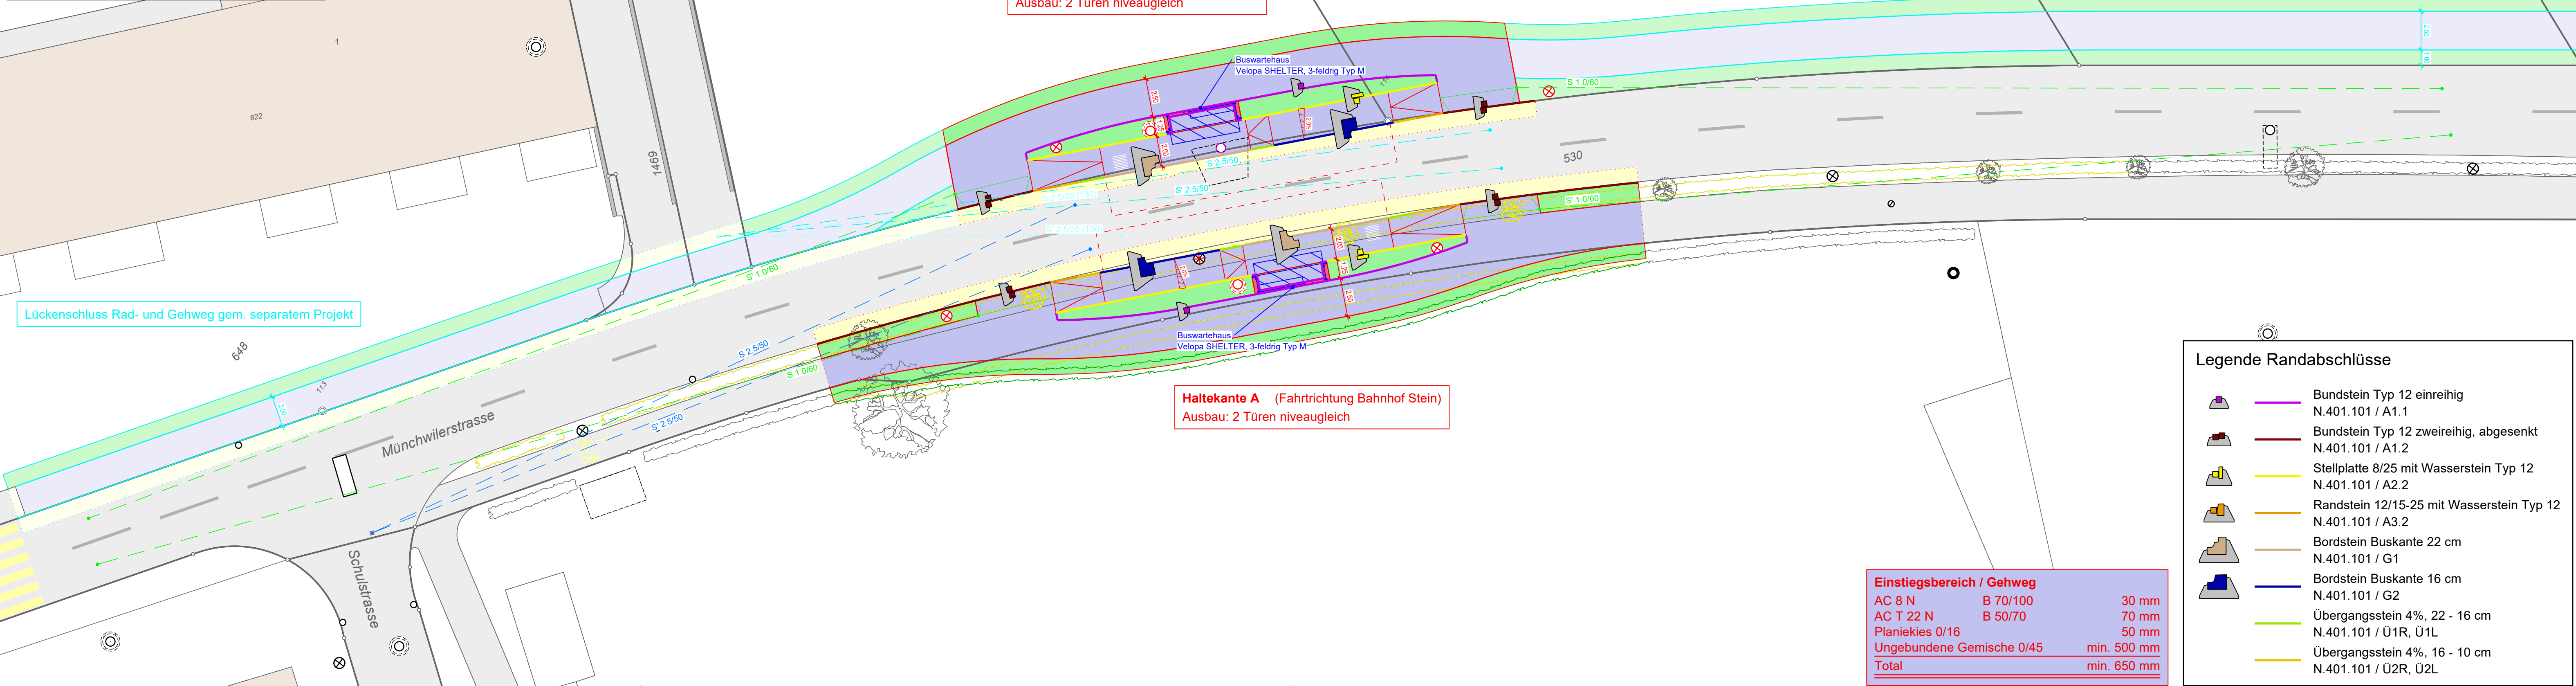

Legende Randabschlüsse

Bundstein Typ 12 einreihig
N.401.101 / A1.1

Bundstein Typ 12 zweireihig, abgesenkt
N.401.101 / A1.2

Stellplatte 8/25 mit Wasserstein Typ 12
N.401.101 / A2.2

Randstein 12/15-25 mit Wasserstein Typ 12
N.401.101 / A3.2

Bordstein Buskante 22 cm
N.401.101 / G1

Bordstein Buskante 16 cm
N.401.101 / G2

Übergangsstein 4%, 22 - 16 cm
N.401.101 / Ü1R, Ü1L

Übergangsstein 4%, 16 - 10 cm
N.401.101 / Ü2R, Ü2L

Einstiegsbereich / Gehweg		
AC 8 N	B 70/100	30 mm
AC T 22 N	B 50/70	70 mm
Planiekies 0/16		50 mm
Ungebundene Gemische 0/45		min. 500 mm
Total		min. 650 mm