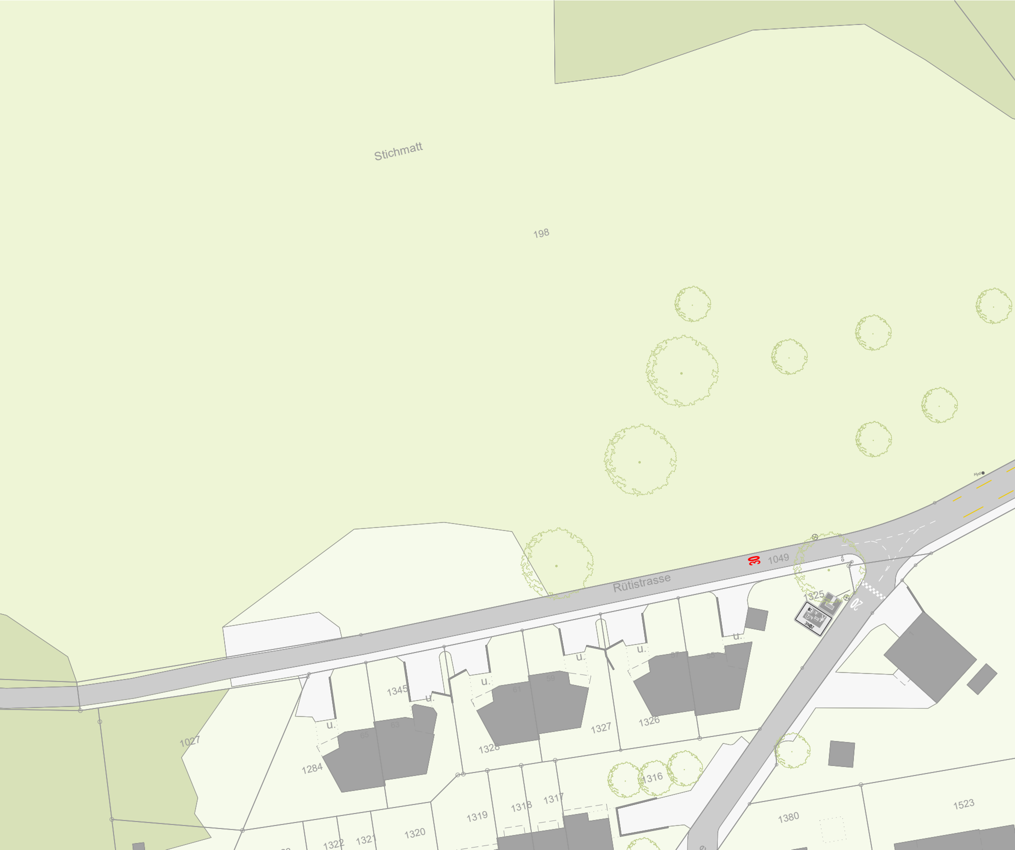
Stichmatt
198
Hyd
30
1049
Rütistrasse
1325
20
ZONE
u.
u.
u.
u.
u.
u.
u.
1345
1284
1027
65
63
61
59
57
55
1328
1327
1326
1316
1319
1318
1317
1320
1322
1321
1380
1523

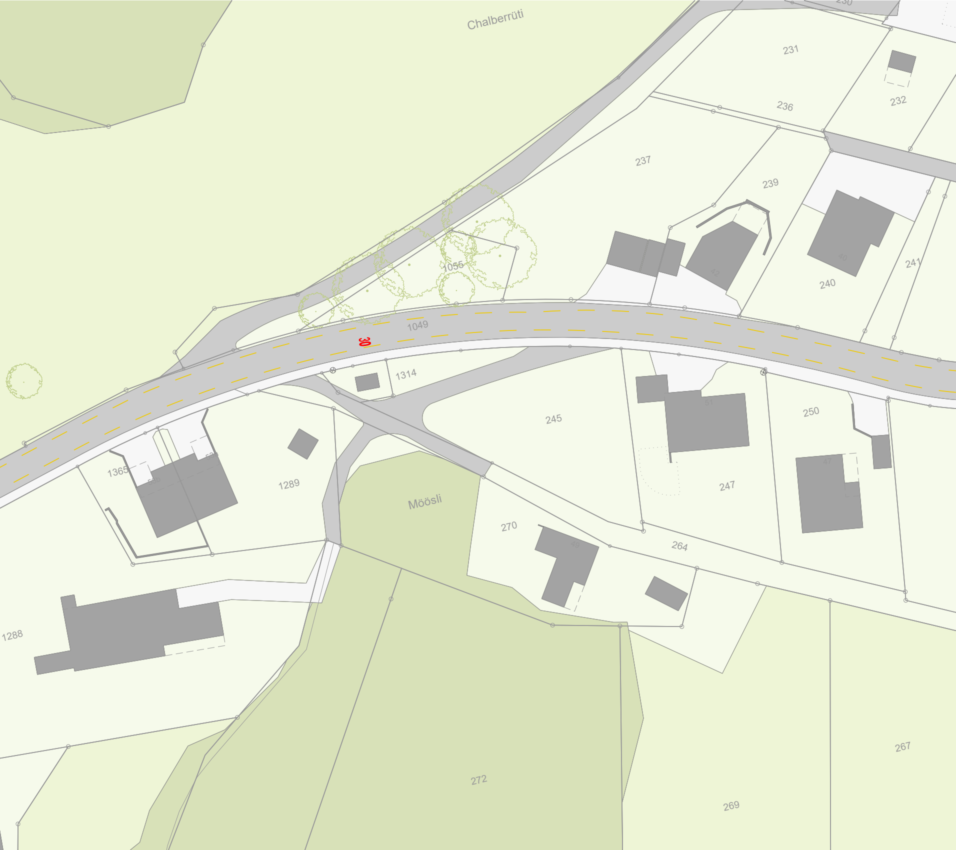
Chalberrüti
230
231
232
236
237
239
42
40
240
241
1055
1049
30
1314
245
51
250
247
47
1365
53b
53a
1289
Möösli
270
49
264
1288
272
269
267

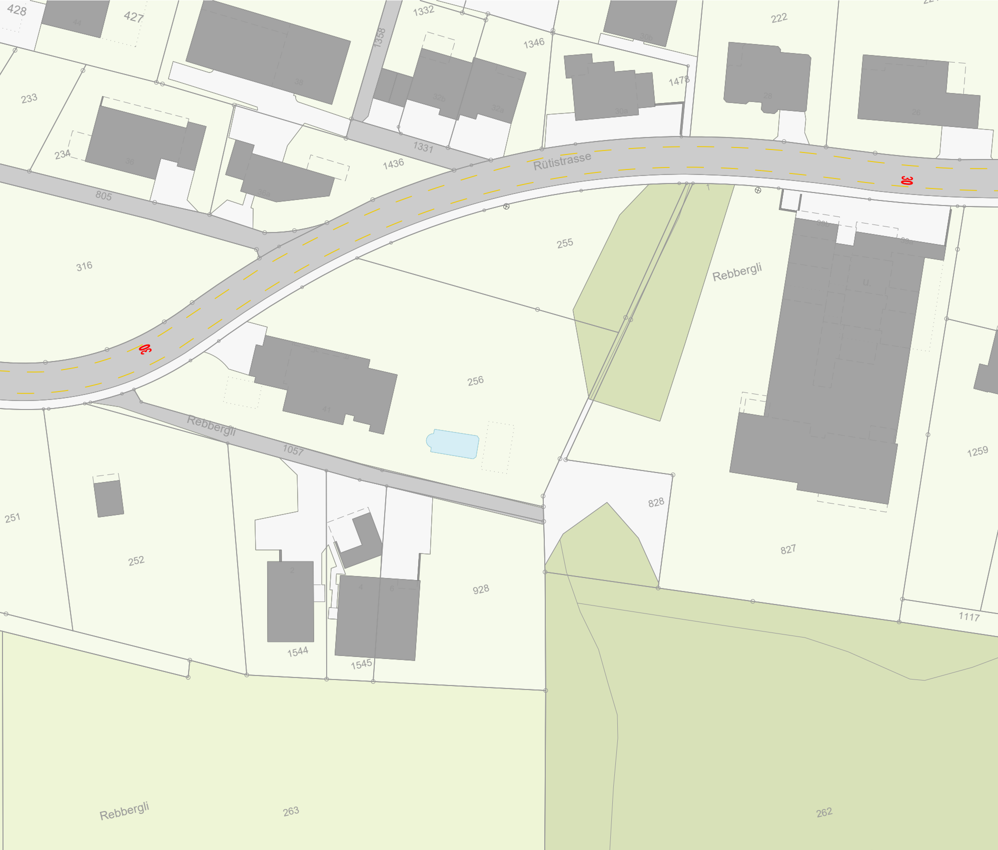
428
44
427
1332
1358
38
222
1346
30b
1478
28
26
233
32b
32a
30a
234
36
1331
1436
Rütistrasse
30
805
36a
316
255
Rebbergli
39b
39a
U.
30
256
41
Rebbergli
1057
1259
828
251
827
252
928
2
4
6
1117
1544
1545
Rebbergli
263
262

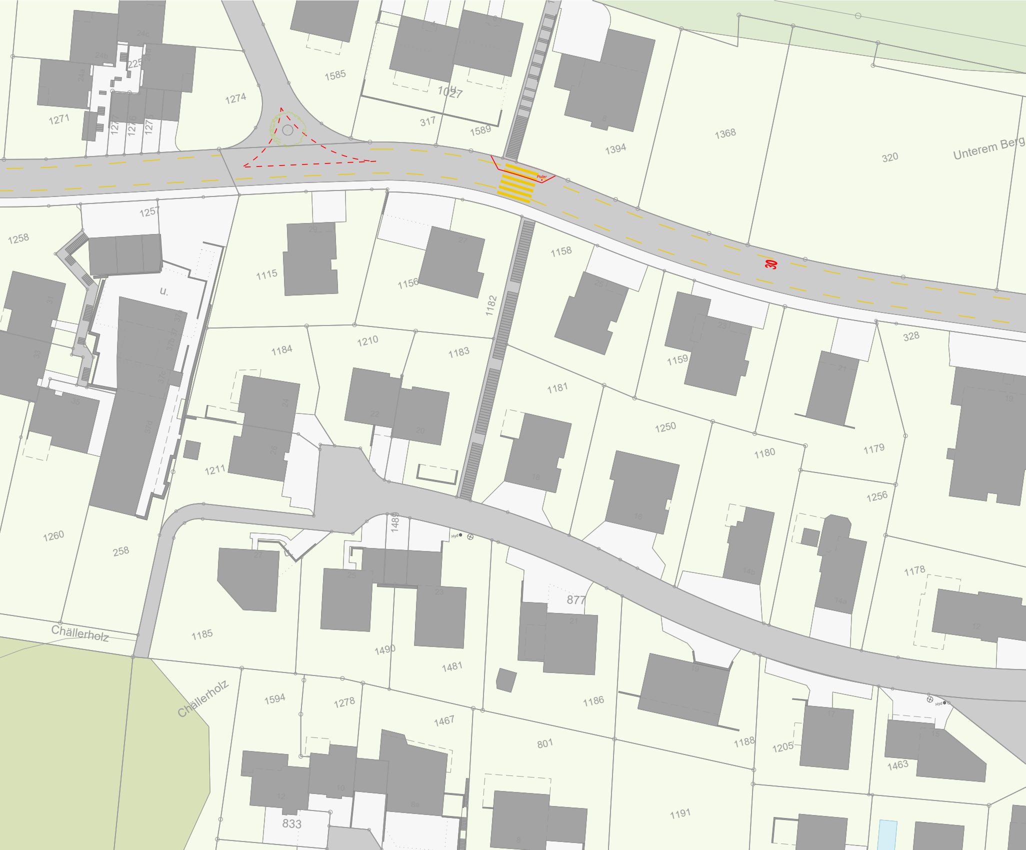
1271
1274
1585
1027
317
1589
1394
1368
320
Unterem Berg
Poller
30
1257
1258
1115
1156
1182
1158
u.
1184
1210
1183
1181
1159
328
1250
1180
1179
1211
1256
1260
258
1489
Hyd
877
1178
Chällerholz
1185
1490
1481
Chällerholz
1594
1278
1467
1186
1188
1205
1463
801
1191
833
24c
24b
24a
225
29
27
31
33
35
37
24
26
22
20
18
16
25
21
23
19
14b
14a
12
17
15
10
8a
8

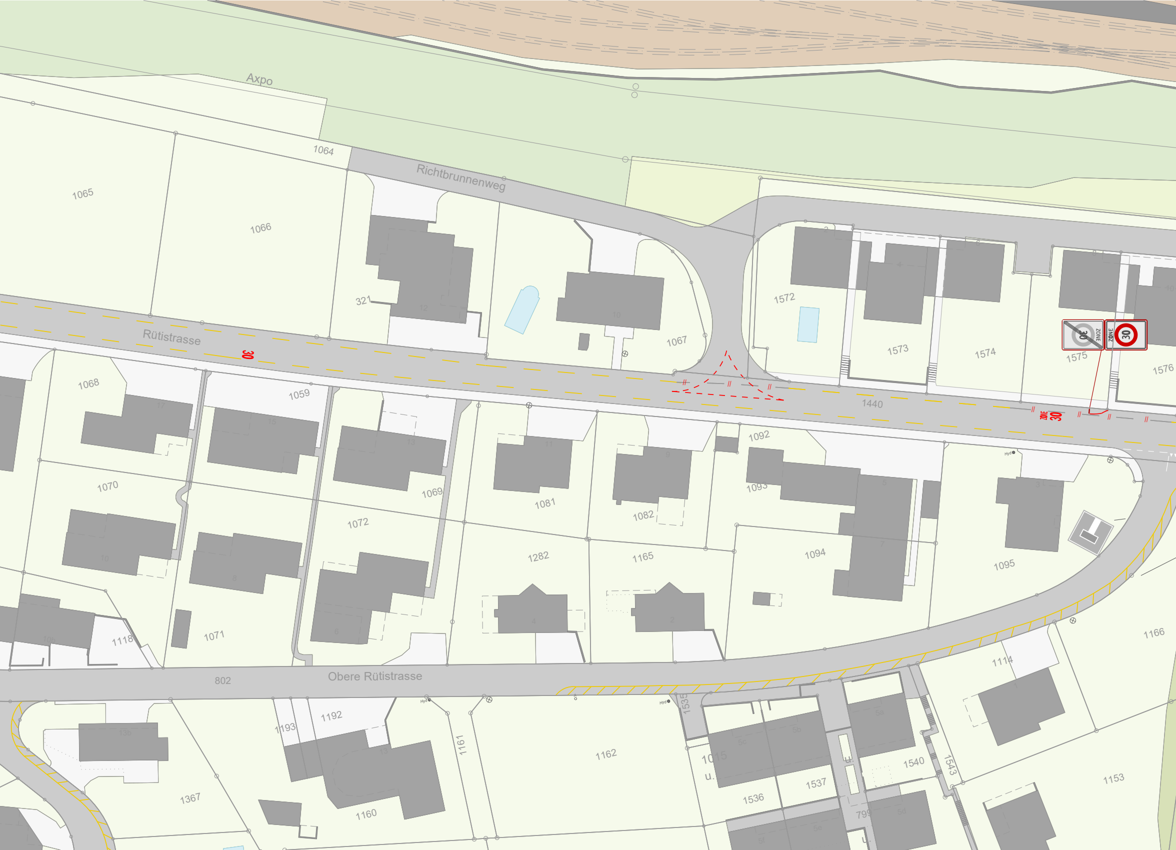
Axpo
1064
1065
1066
Richtbrunnenweg
321
12
10
1067
1572
1573
1574
1575
1576
Rütistrasse
30
1440
ZONE 30
30 ZONE
ZONE 30
1068
1059
17
15
13
11
9
1092
1093
5
3
Hyd
1070
1069
1081
1082
1094
1095
1072
1282
1165
7
10
8
6
4
2
1071
1118
802
Obere Rütistrasse
1114
1166
1192
1193
1161
1162
1535
Hyd
1015
u.
1540
1543
1537
1536
1153
1160
1367
799

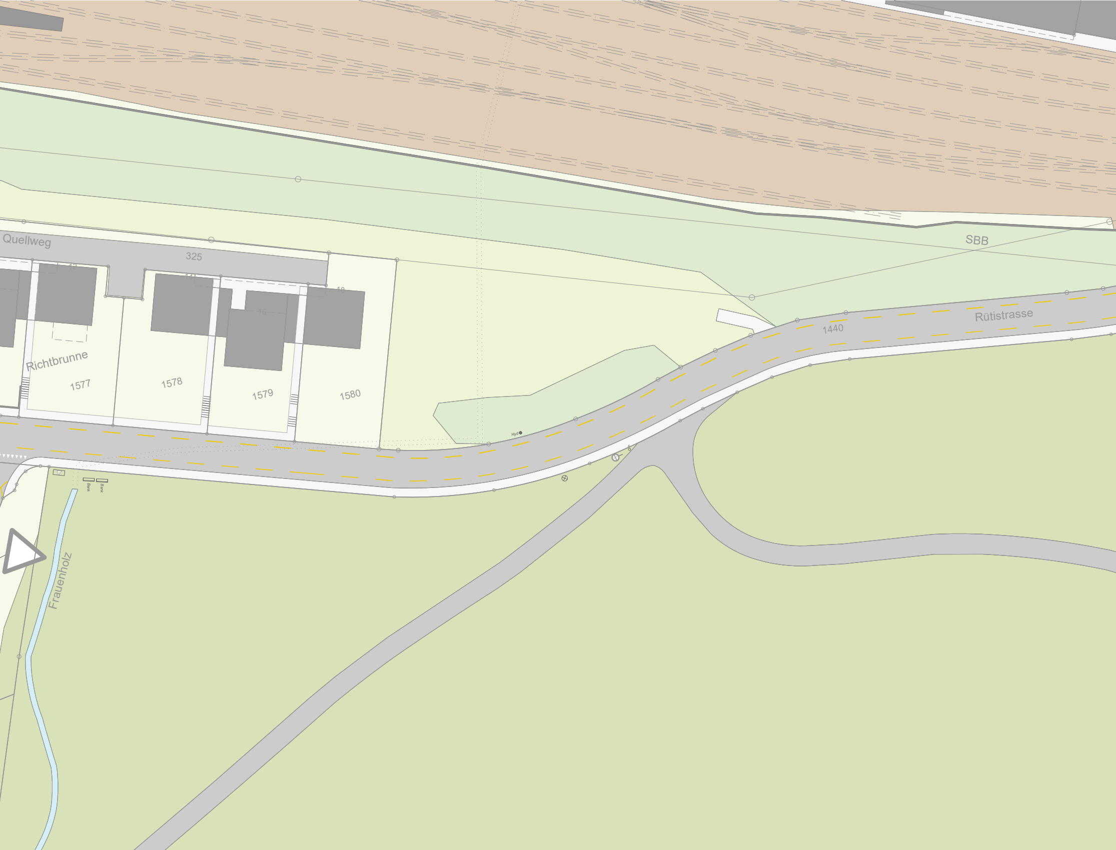
Quellweg
325
12
14
16
18
SBB
Rütistrasse
1440
Richtbrunne
1577
1578
1579
1580
Hyd
Bank
Bank
Frauenholz

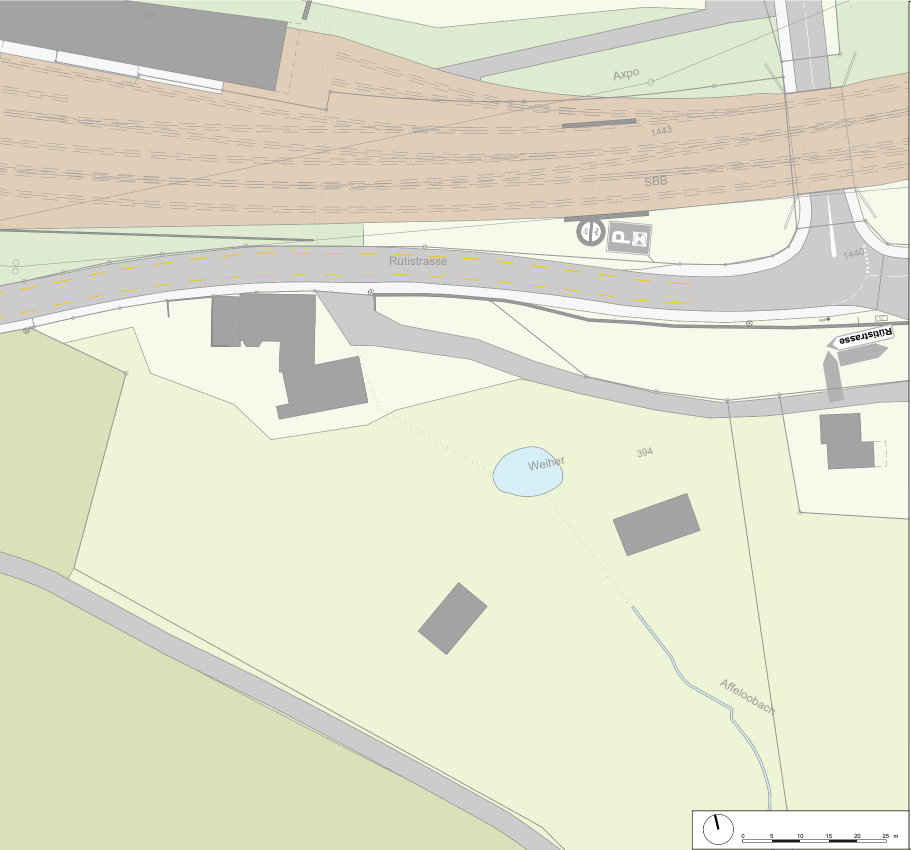
239
Axpo
1443
SBB
Rütistrasse
1440
Hyd
Rütistrasse
Weiher
394
Affeloobach
0
5
10
15
20
25
m

LEGEND

bestehend:

E

Gebäuden

Strassen, Wege

Gehweg, Vorplatz, befestigte Flächen

Gartenanlagen

Bahnhof

Wald

Acker, Wiese

Parzellengrenzen

Fahrbahnmarkierung

Baum

geplant:

– – – –	Linienmarkierung
30	30-Bodenmarkierung
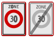	Eingangstor Tempo 30
-//- -//-	Markierungen Abbruch

ZONE
30
ZONE
30

Gemeinde Stein

Kanton Aargau

Verkehrssicherheitsmassnahmen Ruetistrasse

Bestvariante

Massstab 1:500

F:\daten\M7\25-021-02\7_PLAENE\CAD\pla_Proj_Stein_Ruetistrasse_260225.2d

Proj. Nr	17-22-097-01
Plan - Nr.	002
Datum	22.Mai 2026
Rev. Datum	...
Gez. / Gepr.	etr / syt
Format	1890 x 297mm
RL: -	

Stahlrain 2
Postfach

5201 Brugg
Schweiz

info@metron.ch
T +41 56 460 91 11